
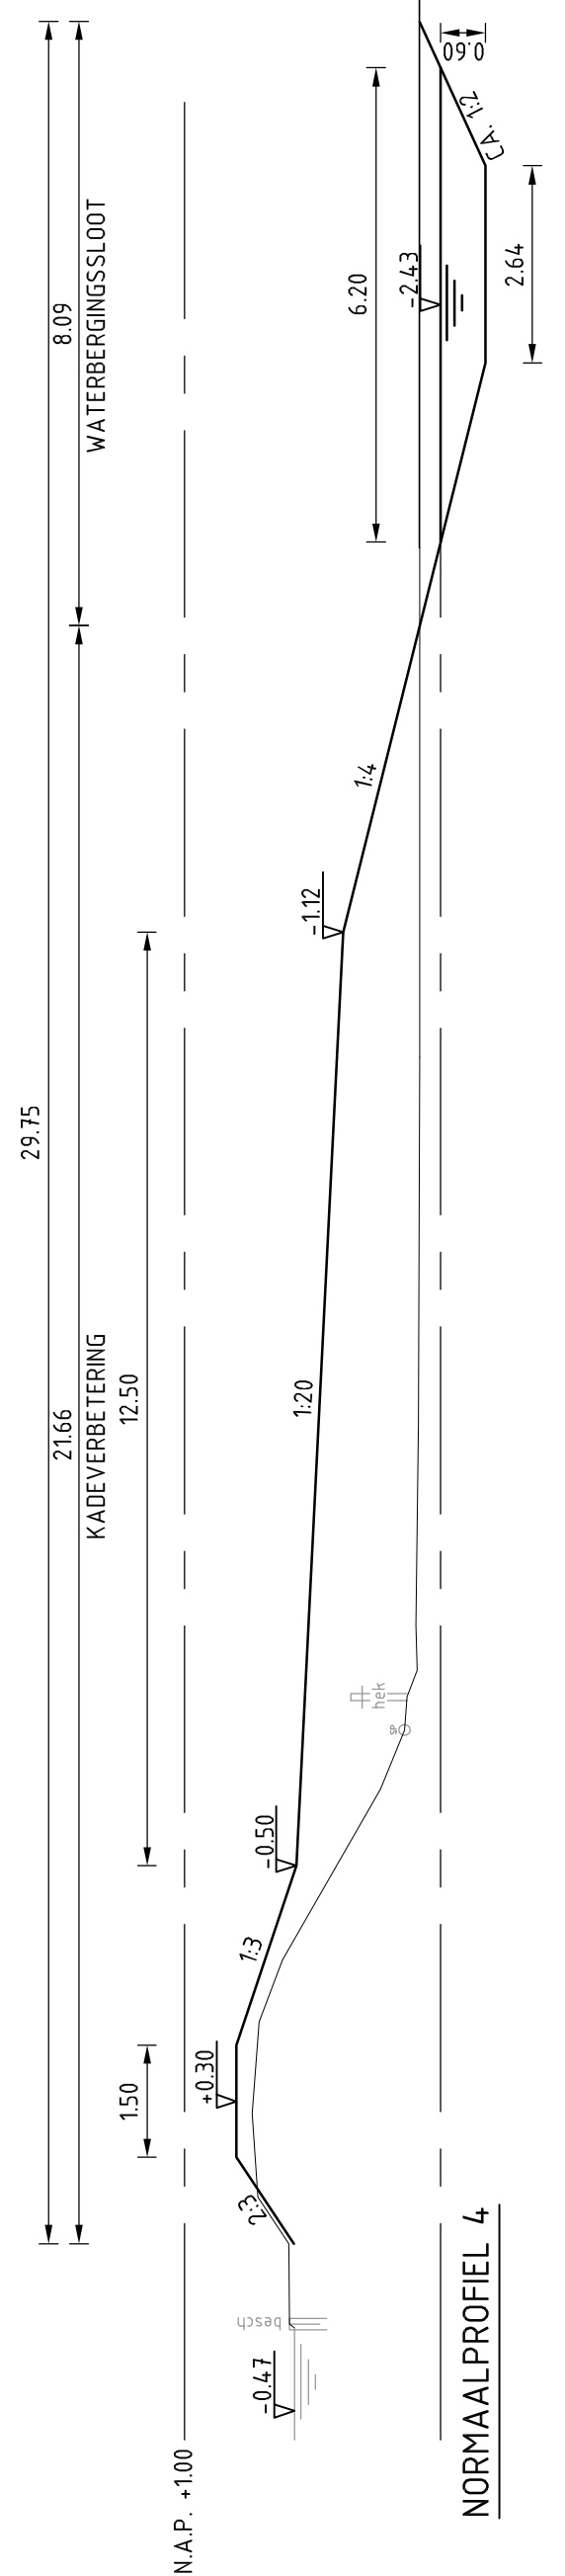


LEGENDA

- RUIMTEBSLAG KADEVERBETERING
- RUIMTEBSLAG WATERBERGINGSLOOT
- TE DEMPEN SLOOT (TE COMPENSEREN IN WATERBERGINGSLOOT)
- KADASTRALE GRENS
- INLAAT
- PERCEELNUMMER
- METERS VANUIT NULPUNT WELPOORT

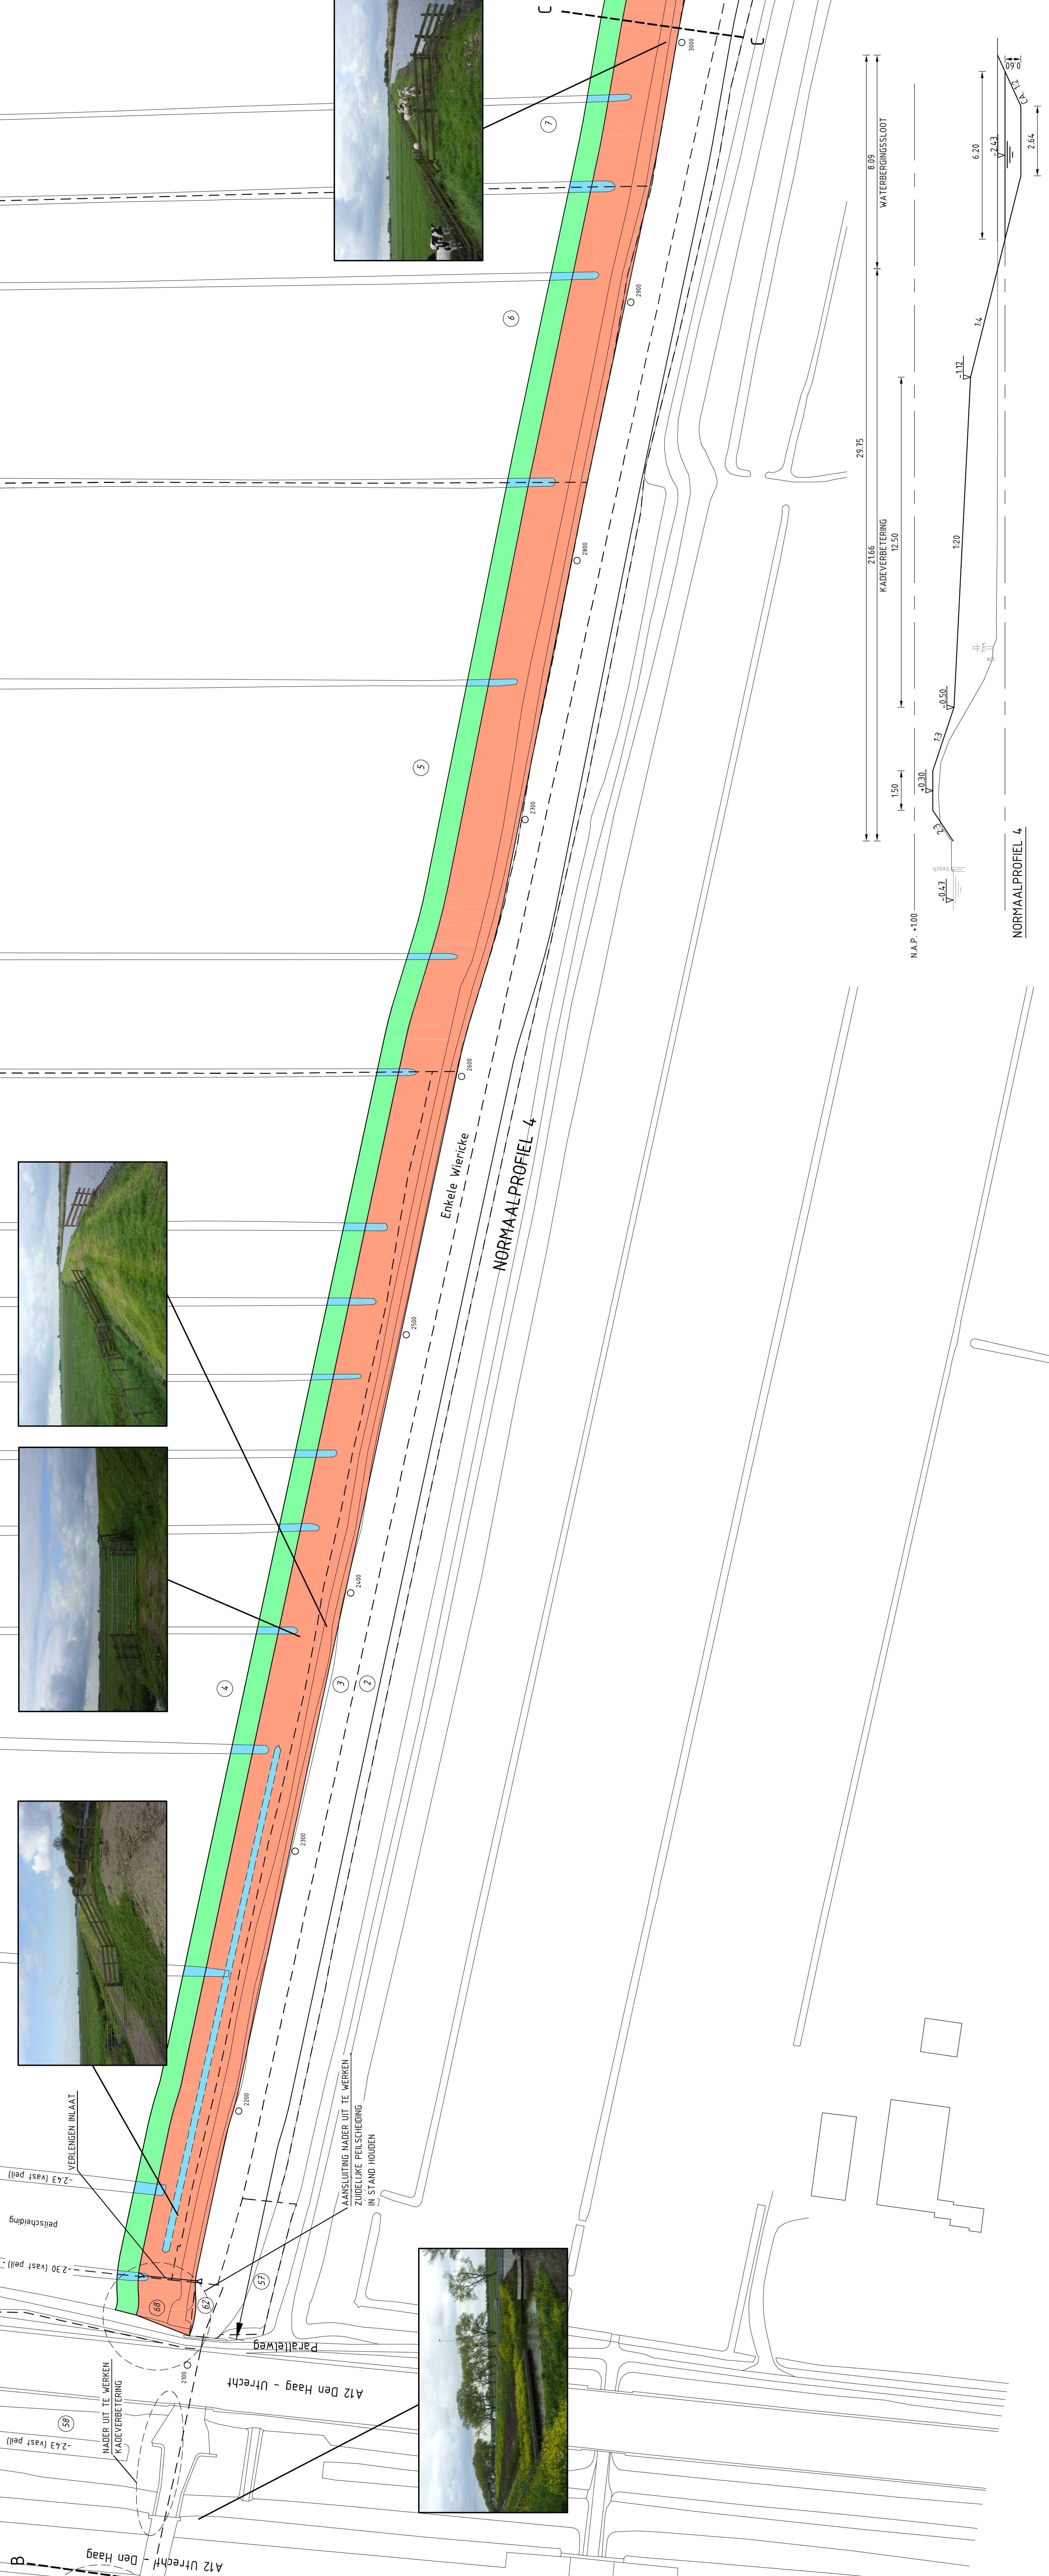

| Perceel | Kadeverbetering (m ²) | Waterbergingsloot (m ²) |
|------------|-----------------------------------|-------------------------------------|
| Perceel 04 | 4.070 | 3.770 |
| Perceel 05 | 4.650 | 1.850 |
| Perceel 06 | 2.440 | 920 |
| Perceel 07 | 2.500 | 1.050 |
| Perceel 08 | 20 | 110 |

| Concept | Datum | IVR |
|---------|--------------|------|
| C | 28-02-2012 | IVR |
| B | 20-02-2012 | IVR |
| A | 09-02-2012 | IVR |
| Rev | Omschrijving | Grz. |

MATEN IN METERS
HOOGTEWEN IN METERS T.O.V. N.A.P.

HOOGHEEMRAADSCHAP DE STICHTSE RIJNLANDEN
INTEGRAAL PLAN ENKELE WIERICKE

| Transmissie | Recht | Blad | Bladnr |
|------------------|----------------|---------------|--------|
| 04 | 315185101.00WJ | A2-A0 | 3 |
| Projectnummer | | 1:1000, 1:100 | |
| Kenmerk | | MV | |
| Bestelnummer | | 28-06-2011 | |
| Datum van afgave | | MV | |
| 315185 | | Grz. | |