

LEGENDA

- RUIMTEBESLAG KADEVERBETERING
- RUIMTEBESLAG WATERBERGINGSLOOT
- TE DEMPEN SLOOT (TE COMPENSEREN IN WATERBERGINGSLOOT)
- KADASTRALE GRENS
- INLAAT
- 77 PERCEELNUMMER
- 1300 METERS VANUIT NULPUNT WEIJOORT

Perceel	Kadaverbetereing	Waterbergingsloot
Perceel 43	1.350 m ²	
Perceel 47	6.200 m ²	
Perceel 48	450 m ²	6.310 m ²
Perceel 49		370 m ²

C	CONCEPT 3	28-02-2012	MVR
B	CONCEPT 2	20-02-2012	MVR
C	CONCEPT	09-02-2012	MVR
Rev	Omschrijving	Datum rev.	Get.
			Gez.
			Acc.

MATEN IN METERS
HOOGTEMATEN IN METERS T.O.V. N.A.P.



HOOGHEEMRAADSCHAP DE STICHTSE RIJNLANDEN

INTEGRAAL PLAN ENKELE WIERICKE

Onderdeel



Tekeningnummer	Rev.	Bestandsnaam	Formaat	Schaal	Bld	Aantal
10		315185101.dwg	3Z	1:1000, 1:100	9	9
Kantoor	Projectnummer	Besteknummer	Datum van uitgave	Get.	Gez.	Acc.
WADDINXVEEN	315185		28-06-2011	MV		

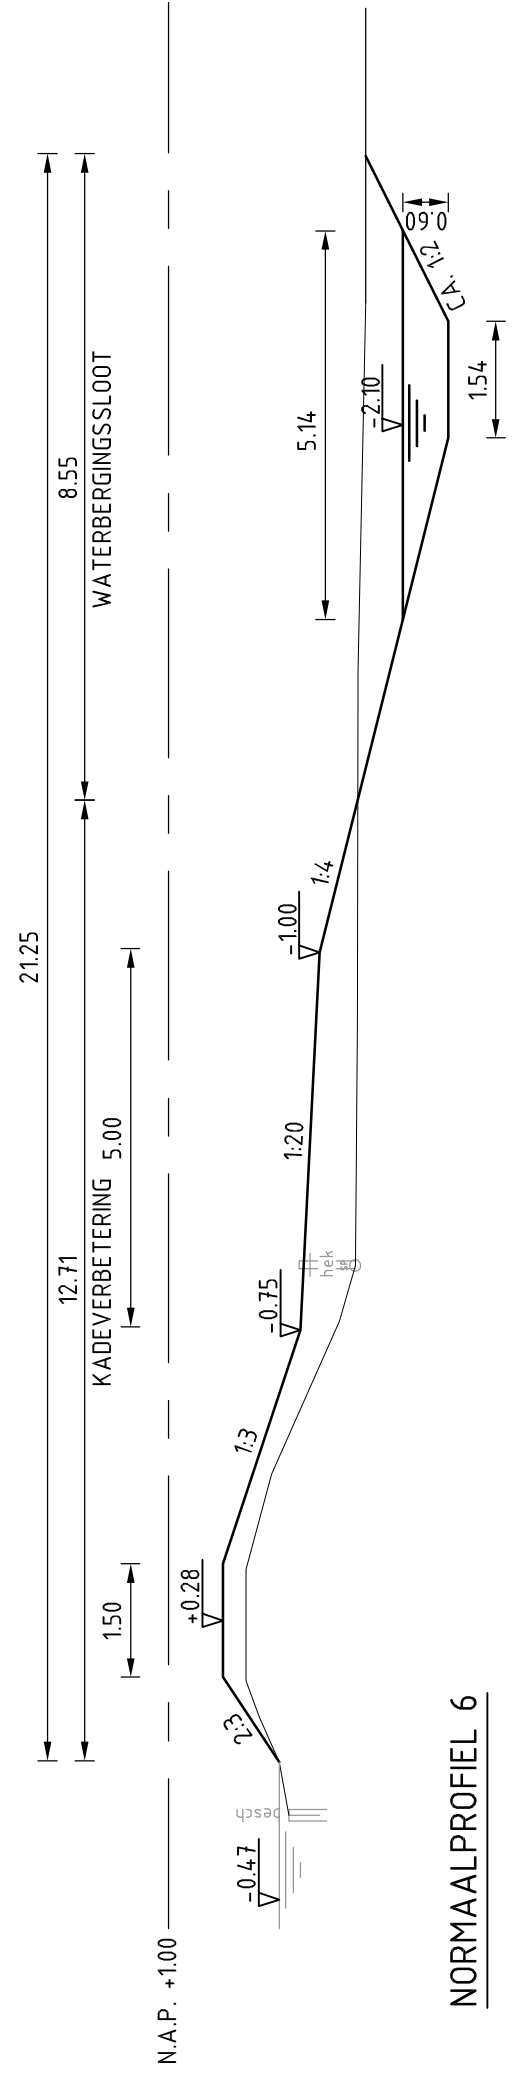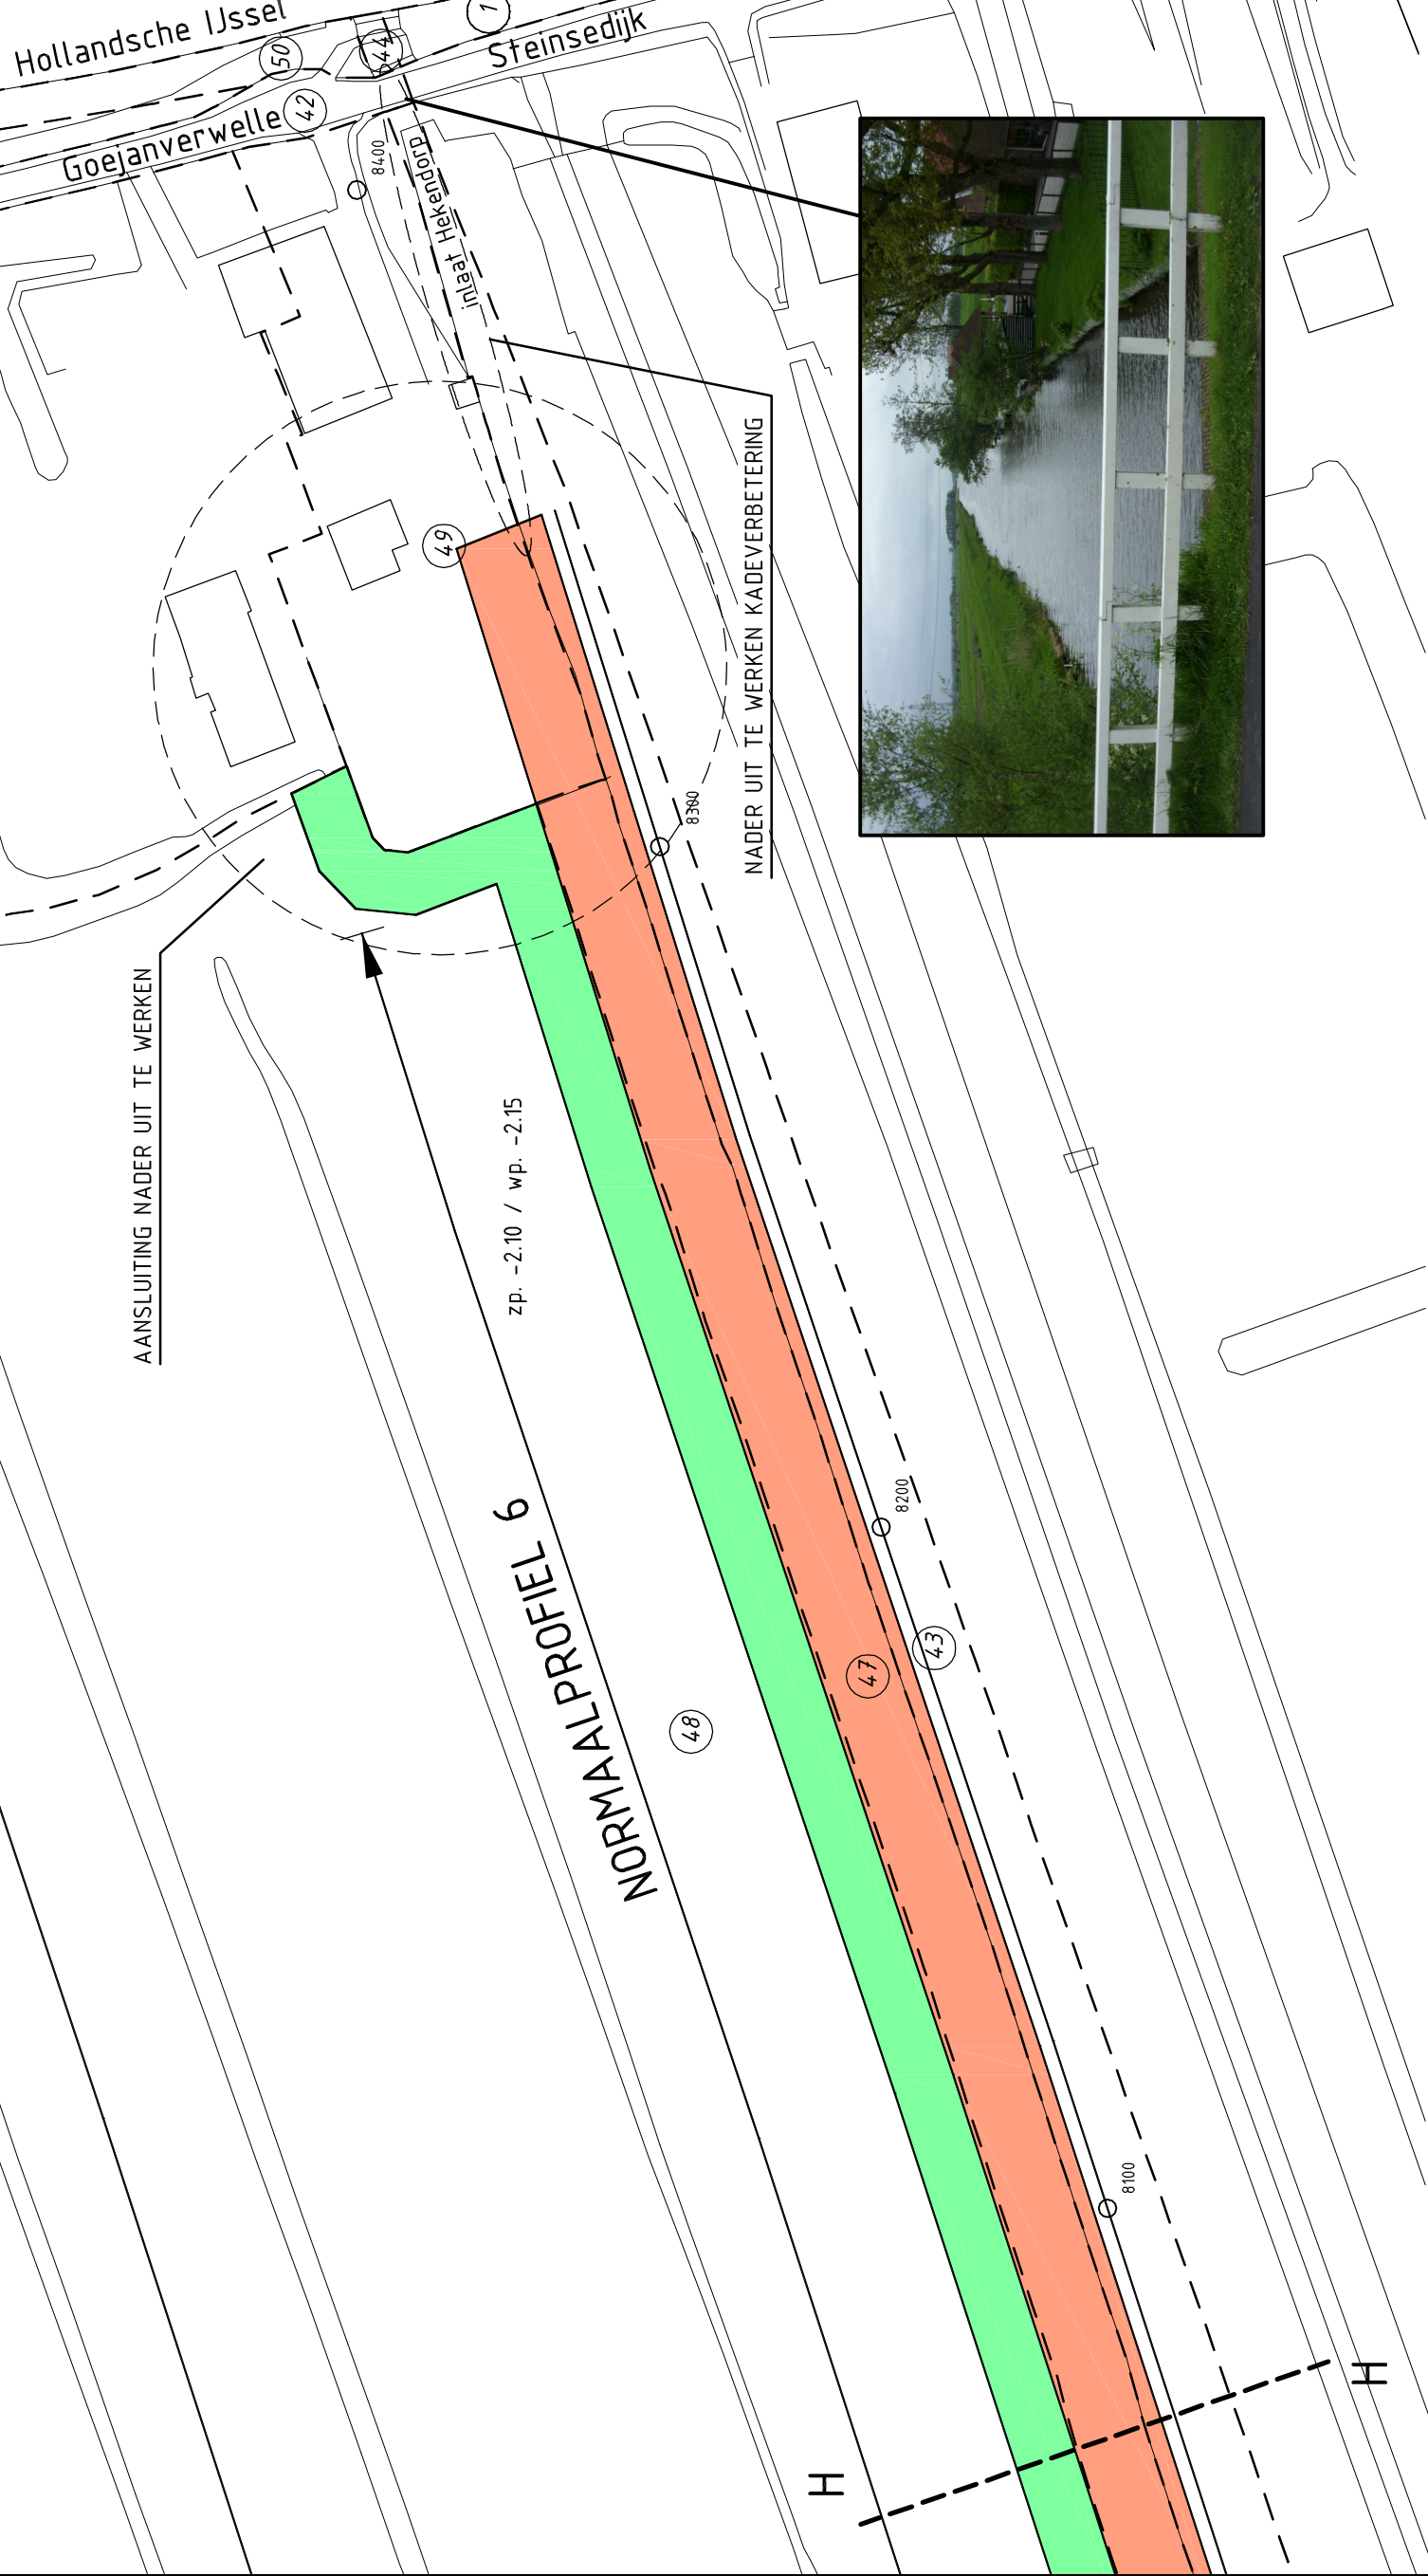

NORMAALPROFIEL 6