# Waterhuishoudkundige inrichting Kanaleneiland

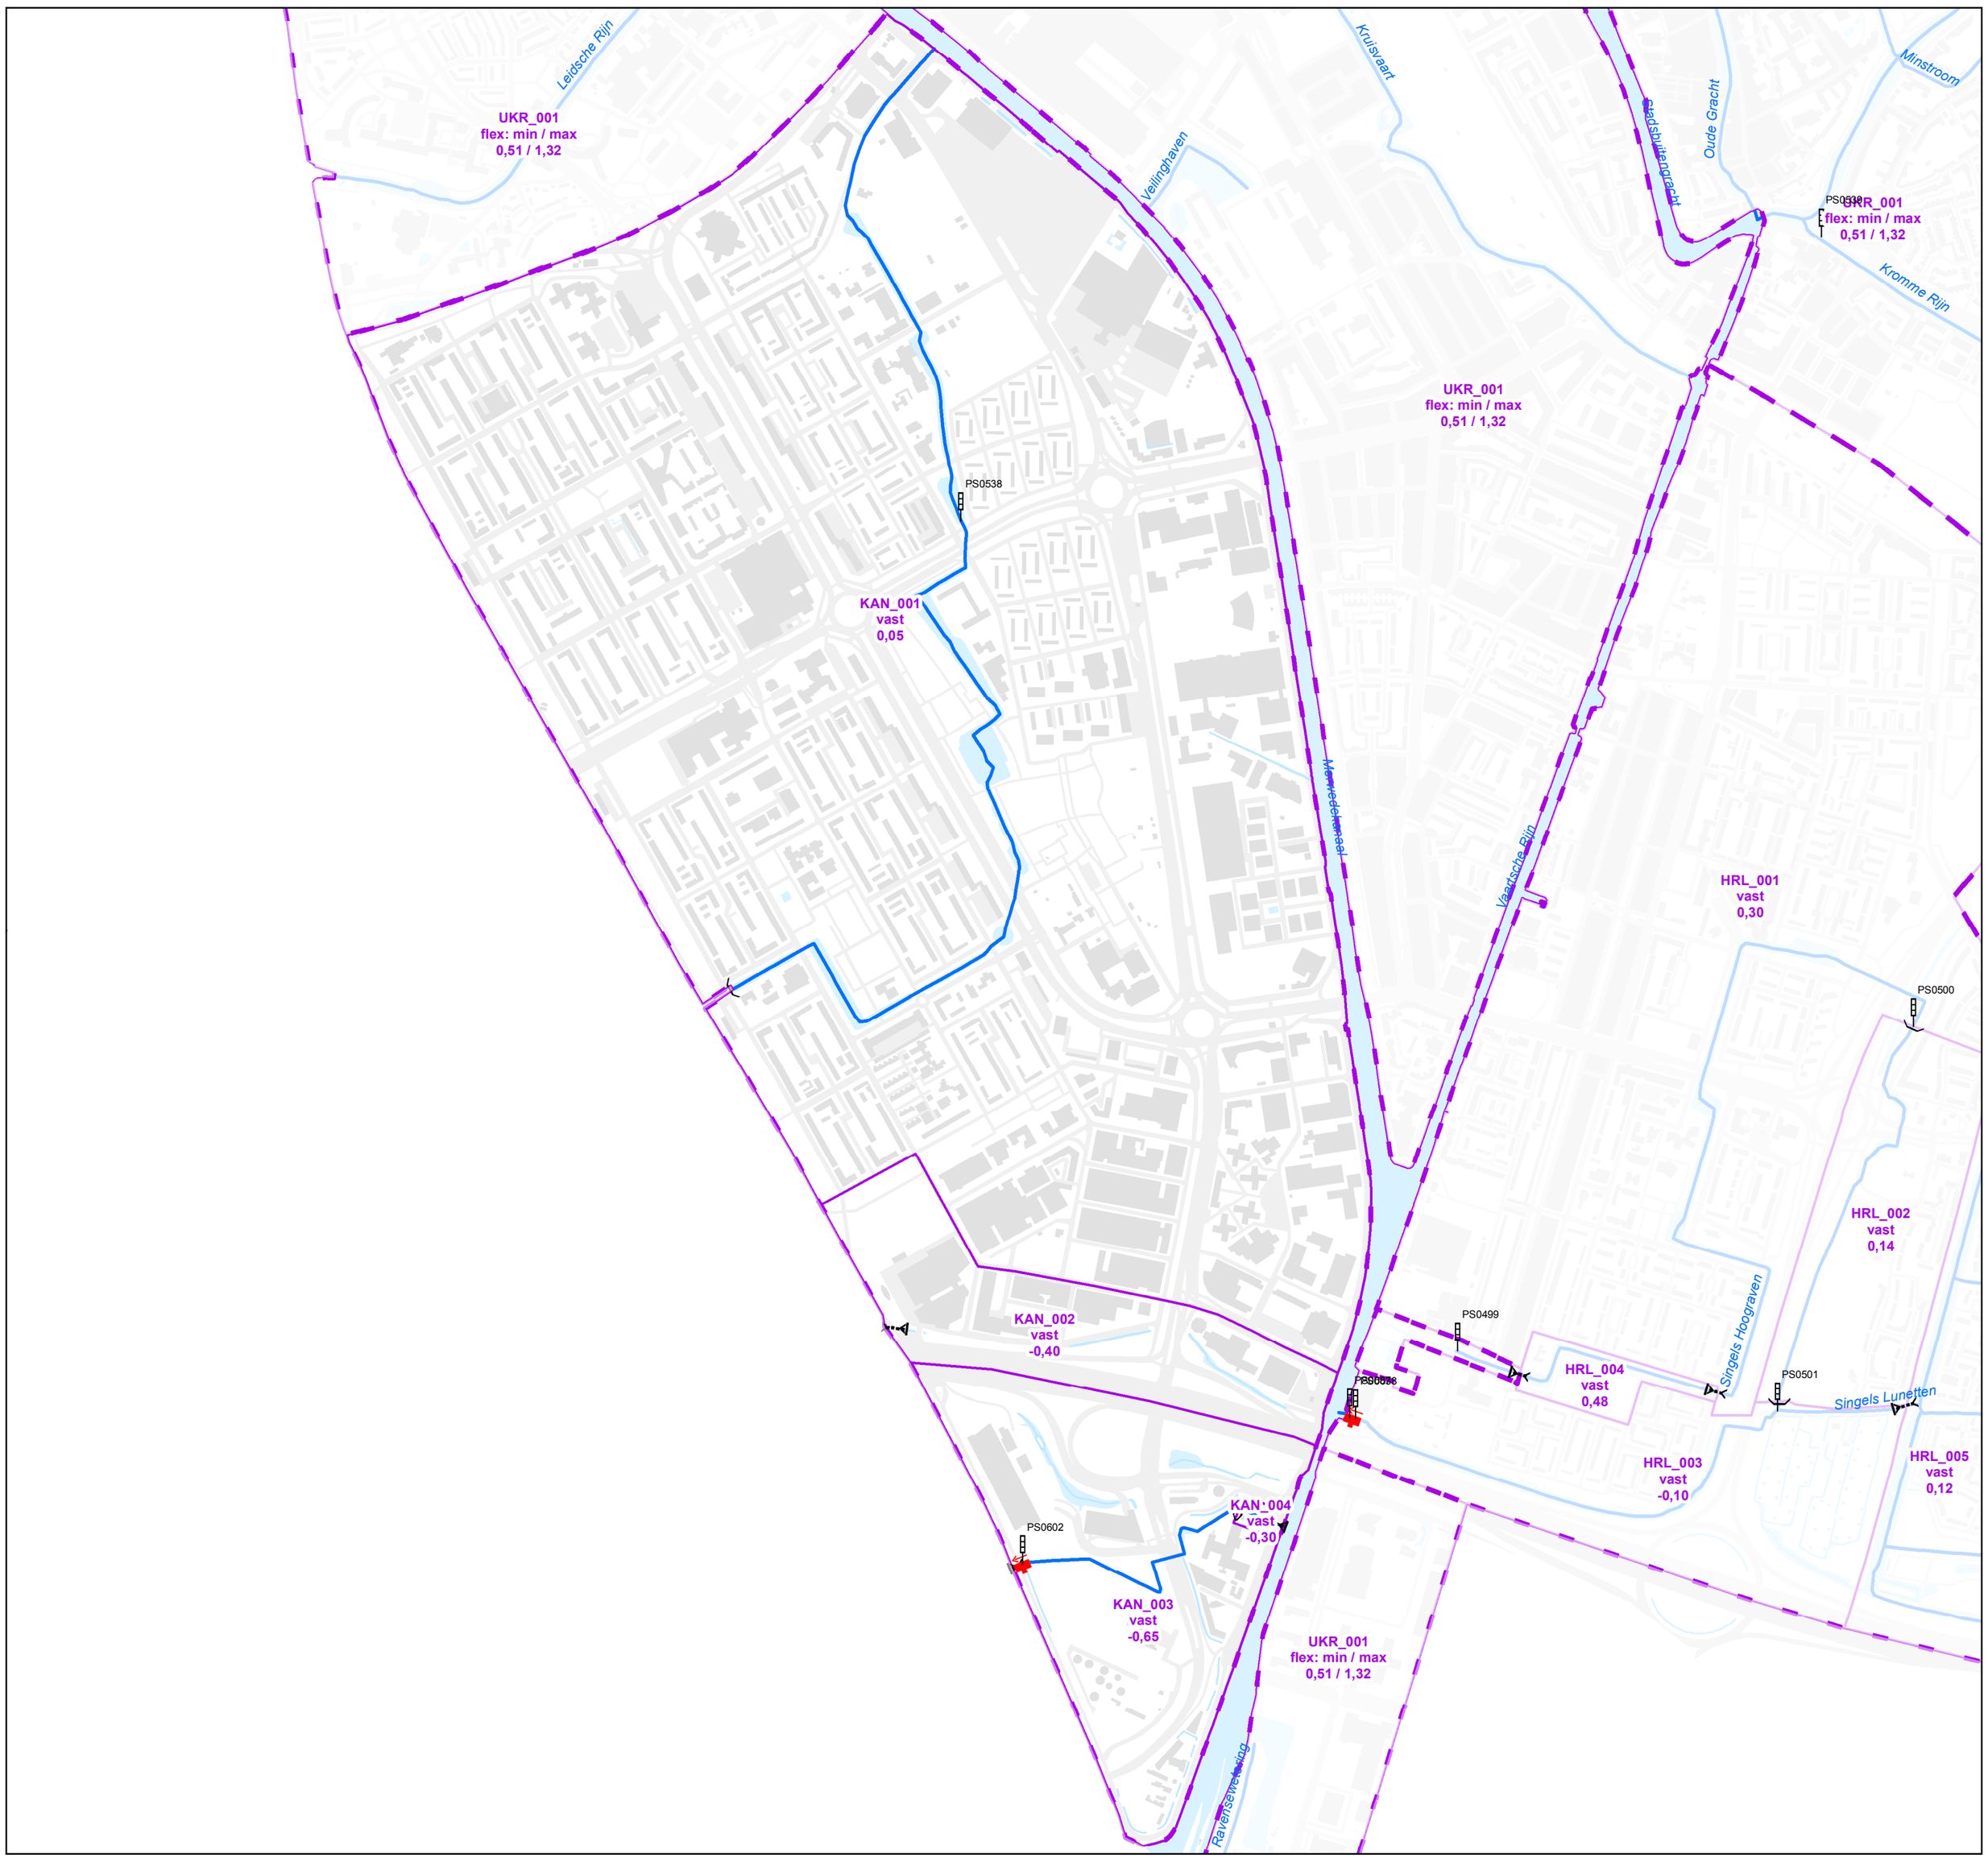


## Legenda

### Grenzen
- Grens peilbesluit
- Peilgebieden

### Watergangen
- Primair
- Tertiair

### Kunstwerken
- Gemaal
- Stuw
- Inlaat
- Peilschaal

### Achtergrond
- Bebouwing
- Wegen
- Water

### Peilen
Peilgebiedscode
Type peil
Peil in m t.o.v. NAP

zp = zomerpeil
wp = winterpeil
vast = vast peil
flex = flexibel peil

N

© De auteursrechten en databankrechten van de ondergrond zijn voorbehouden aan de Topografische Dienst Kadaster, Emmen, 2012

**Waterhuishoudkundige inrichtingskaart behorende bij peilbesluit Kanaleneiland.**

**Vastgesteld door het Algemeen Bestuur in de openbare vergadering,**

**op ..... ,** **te ..... .**

**Dijkgraaf**
**P.J.M. Poelmann**

**Secretaris-Algemeen-Directeur a.i.**
**drs. J. Miedema**

| | | |
|---|---|---|
| KaartID: JWB_20130109_01 | Afdeling: P&A | Datum: 19-03-2013 |
| Project: | Omschrijving: | Paraaf: MvB |
| Peilbesluiten Utrecht en Maarssenbroek | Waterhuishoudkundige inrichtingskaart | Schaal: 1:10.000 |

HOOGHEEMRAADSCHAP DE STICHTSE RIJNLANDEN
Poldermolen 2
Postbus 550
3990 GJ Houten
Telefoon: (030) 634 57 00
Fax: (030) 634 59 98
E-mail: post@hdsr.nl