Stuwen Kanaalsloot | projectplan / partiële herziening peilbesluit

Waterhuishouding huidige situatie (weergegeven waterpeilen zijn praktijkpeilen)

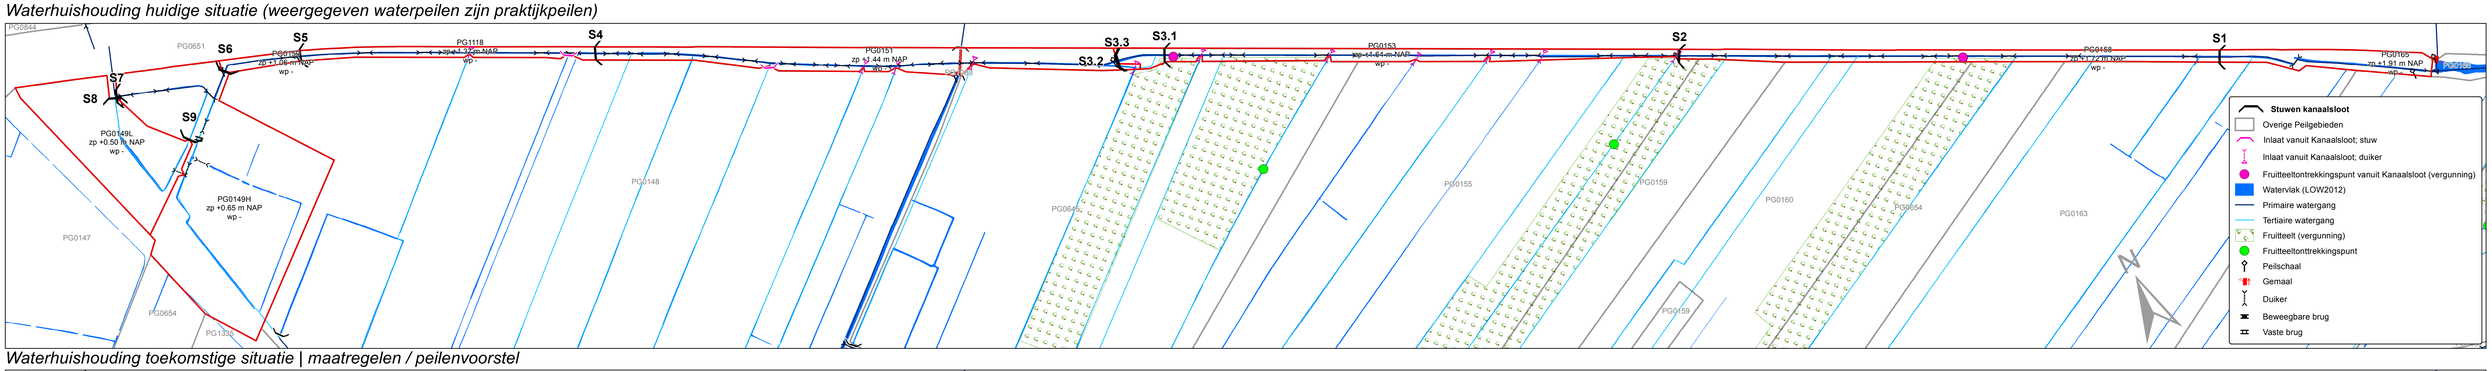

Waterhuishouding toekomstige situatie | maatregelen / peilenvoorstel

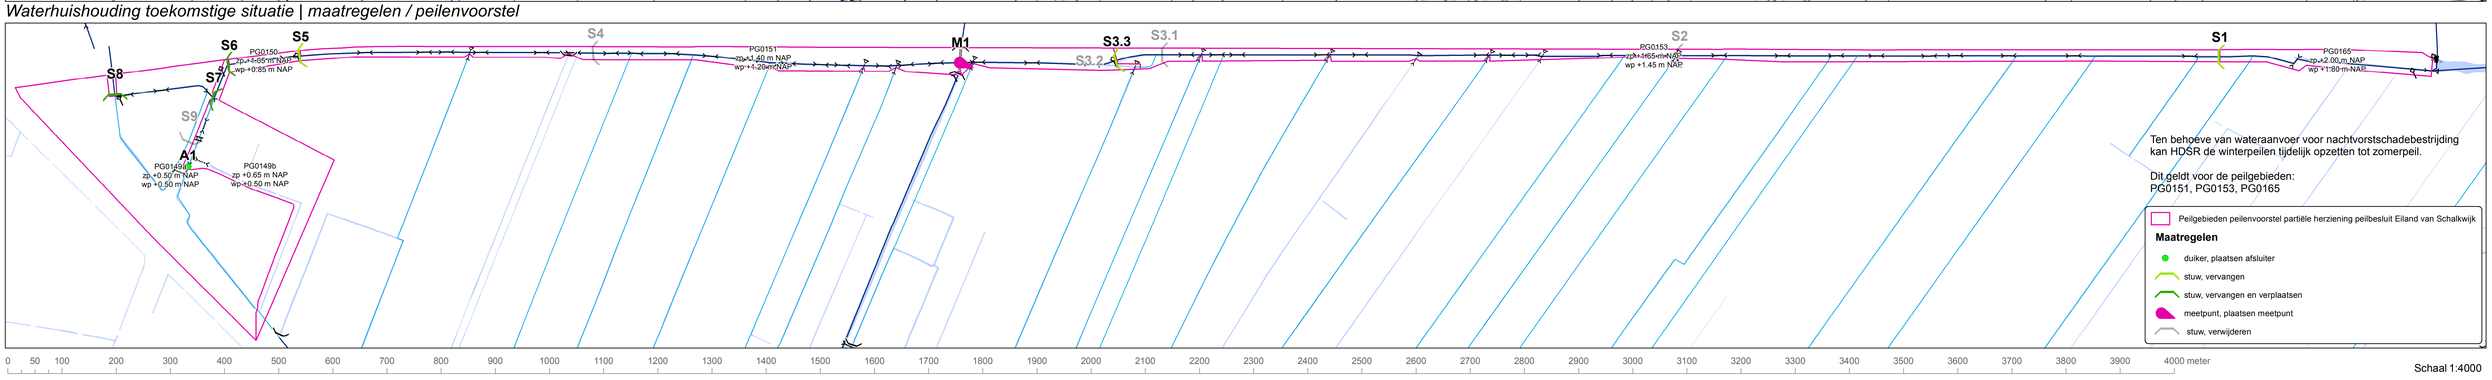

Schaal 1:4000

Drooglegging huidige situatie (weergegeven waterpeilen zijn zomer-praktijkpeilen)

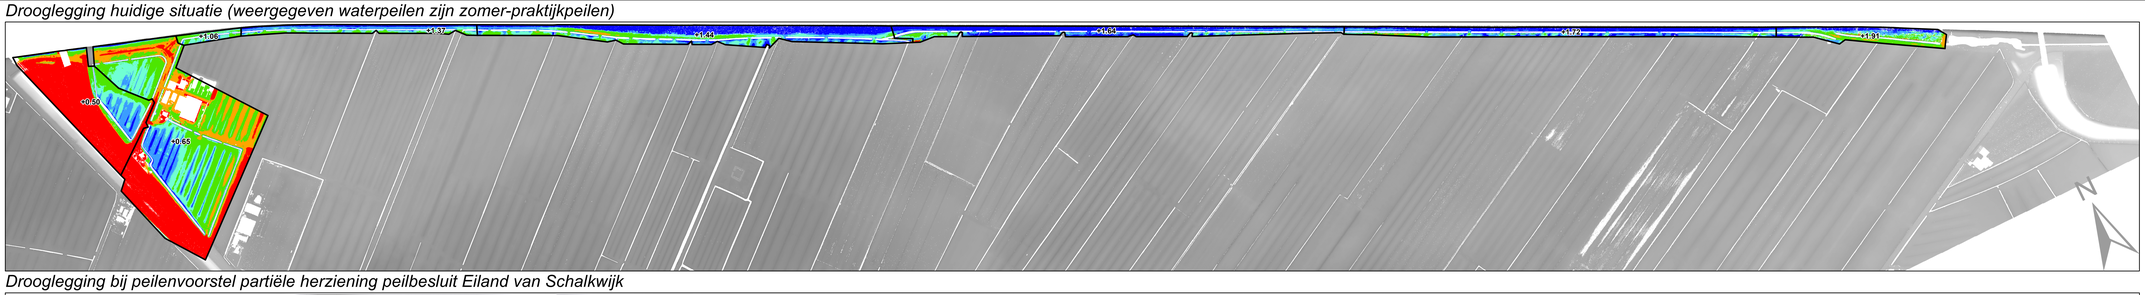

Drooglegging bij peilenvoorstel partiële herziening peilbesluit Eiland van Schalkwijk

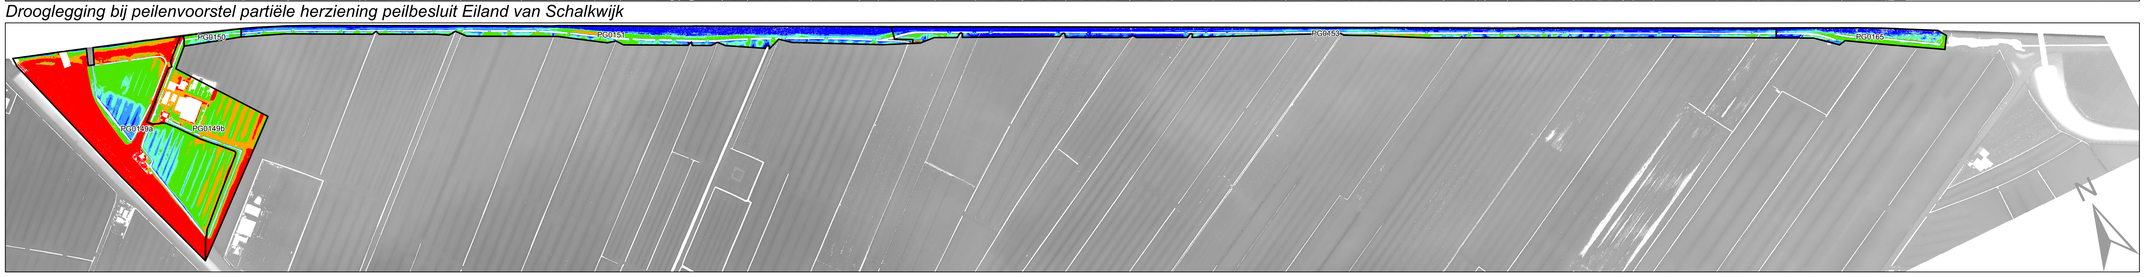

Ten behoeve van wateraanvoer voor nachtvorstschadebestrijding kan HDSR de winterpeilen tijdelijk opzetten tot zomerpeil.

Dit geldt voor de peilgebieden:
PG0151, PG0153, PG0165

Schaal 1:5000

Landgebruik/ vlakken voor bepaling wateraanvoerdebieten voor nieuwe stuwen

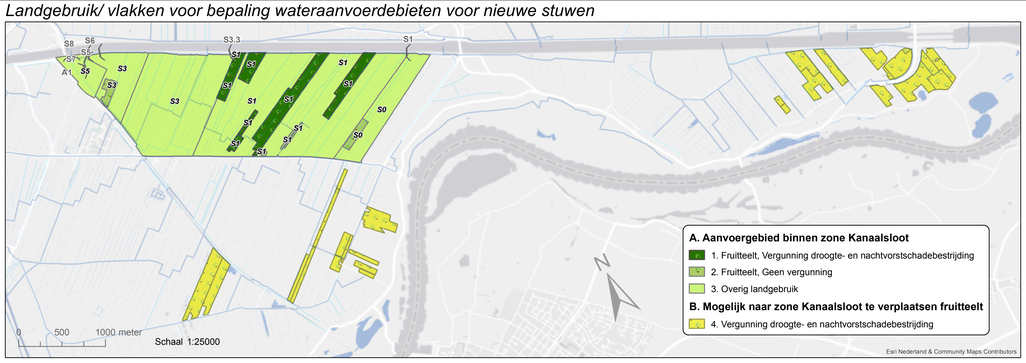

Stuwen Kanaalsloot

Formaat: A0

Hoogheemraadschap de Stichtse Rijnlanden
24 september 2015