


Waterhuishoudkundige inrichting Maarssebroek en Lage Weide

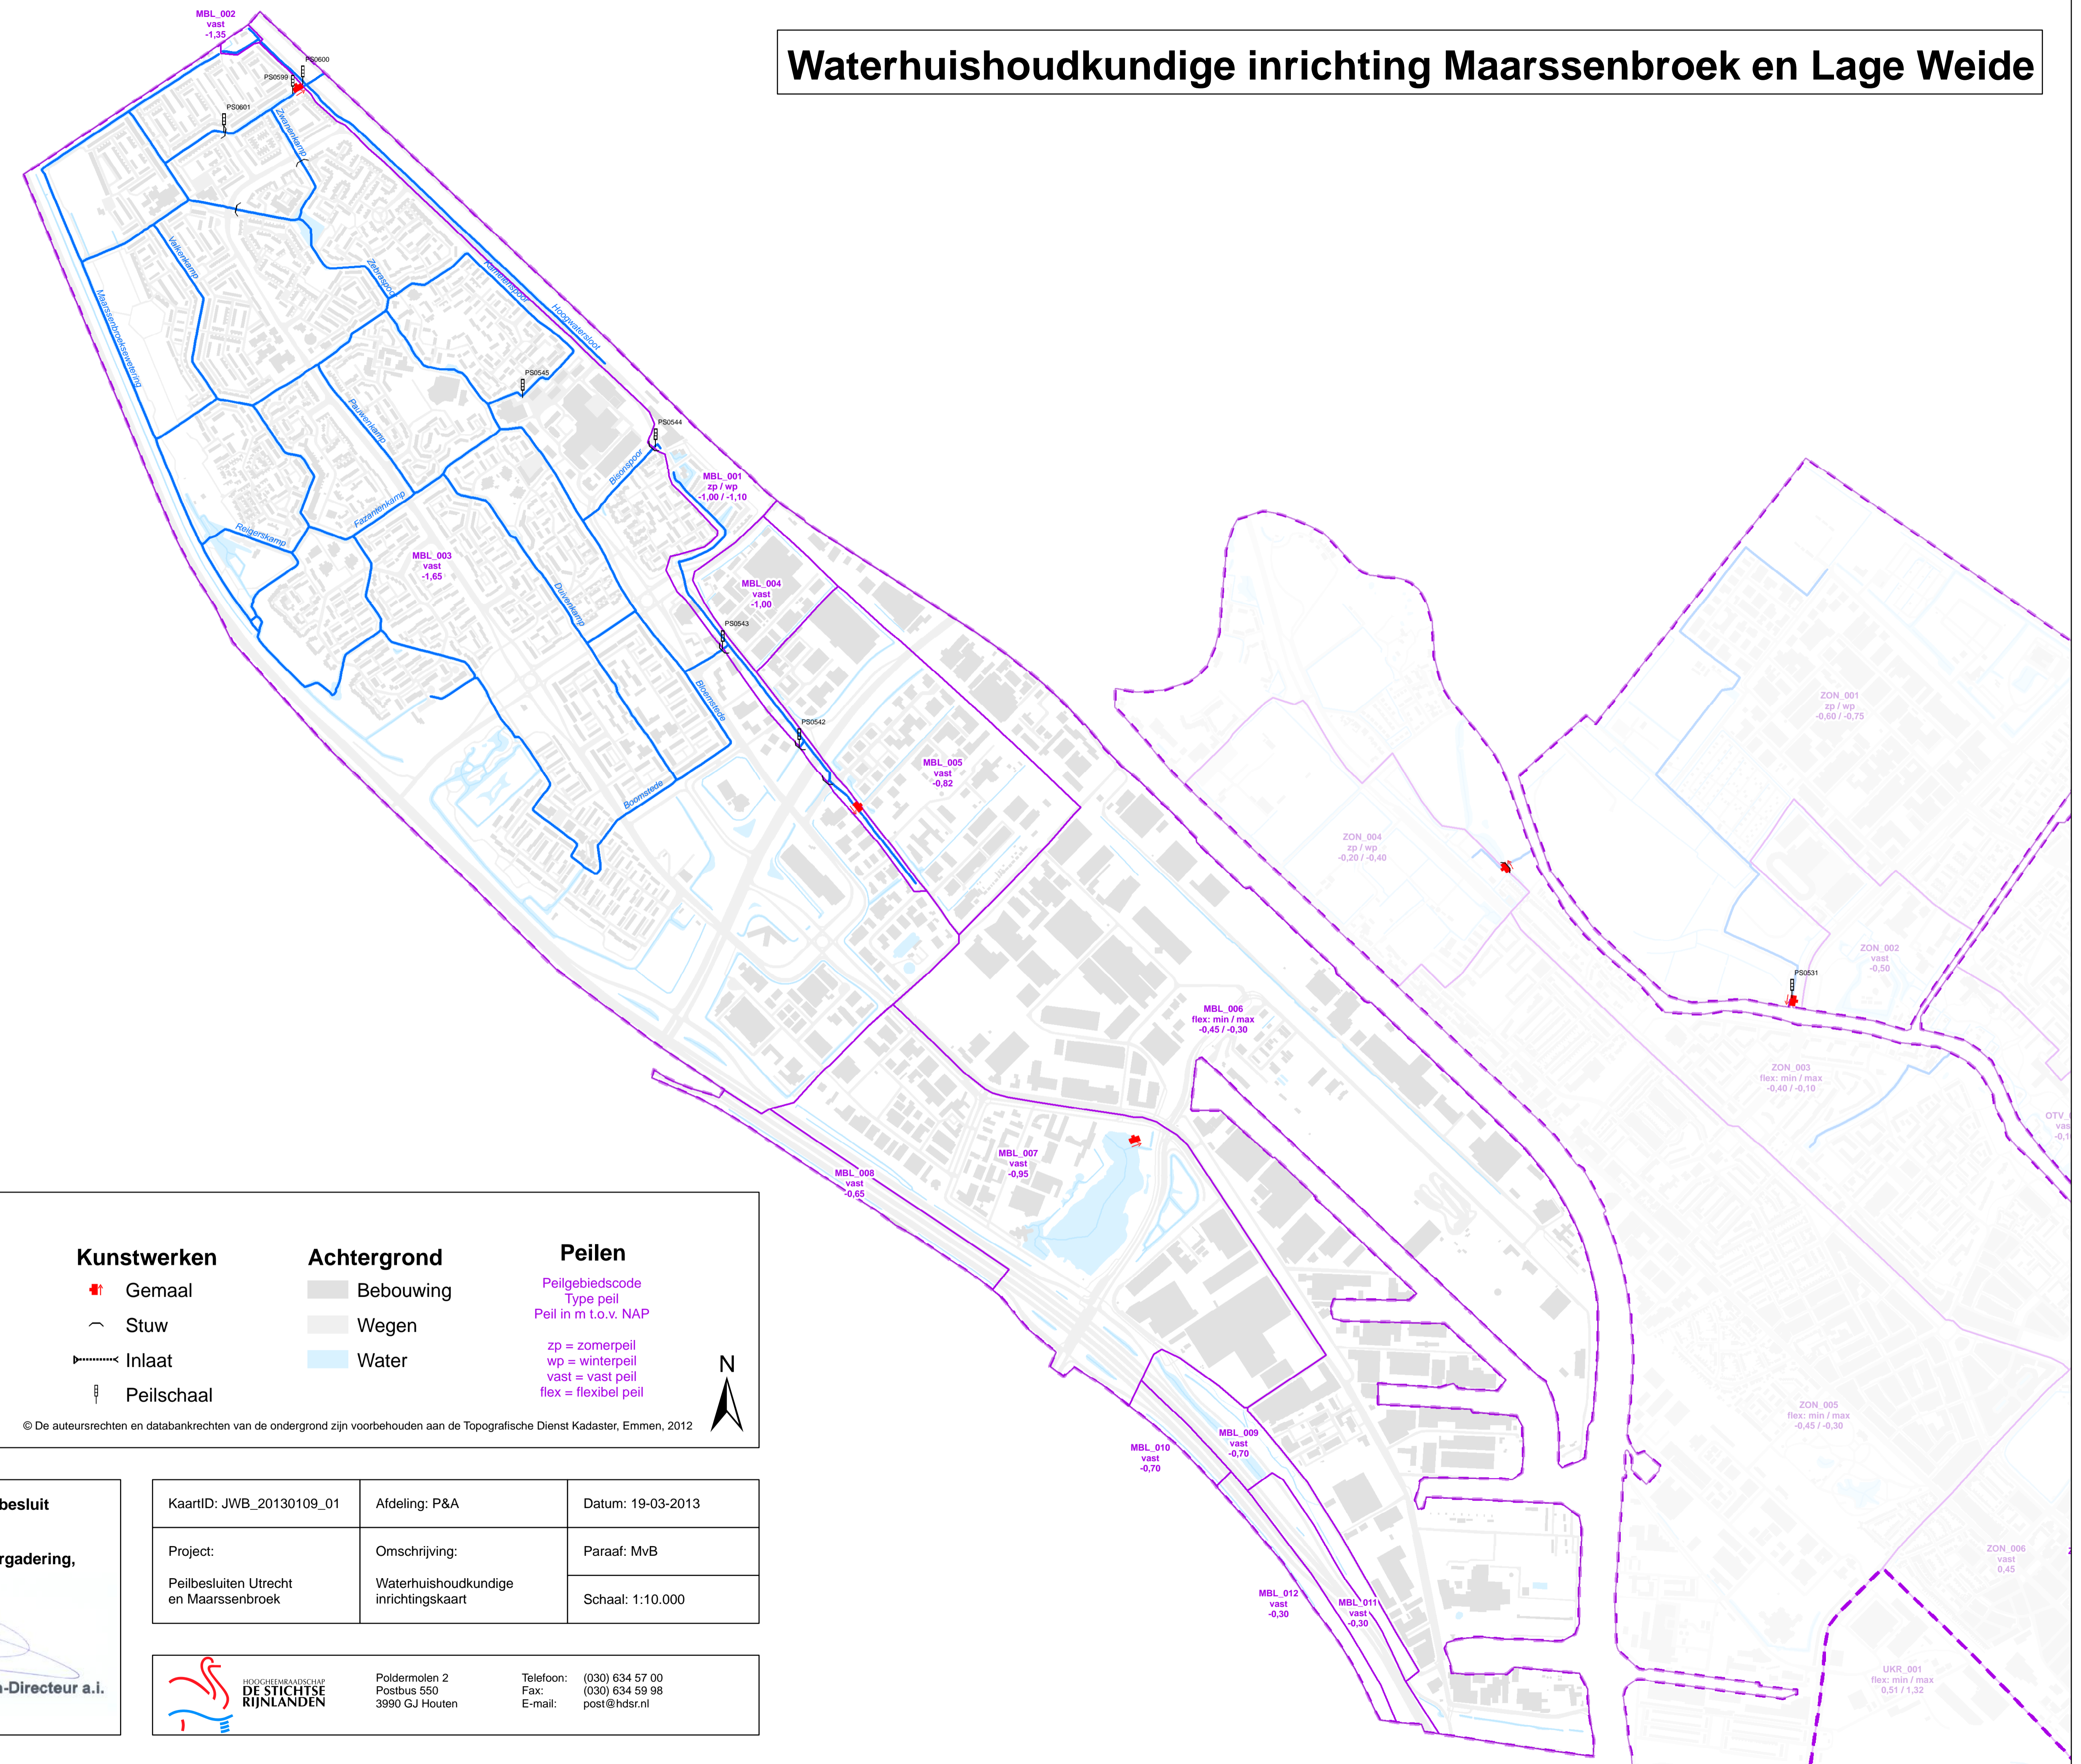

Waterhuishoudkundige inrichtingskaart behorende bij peilbesluit Maarssebroek en Lage Weide.

Vastgesteld door het Algemeen Bestuur in de openbare vergadering, op 2 oktober 2013 te Houten.

Dijkgraaf
P.J.M. Poelmann

Secretaris-Algemeen-Directeur a.i.
drs. J. Miedema

KaartID: JWB_20130109_01	Afdeling: P&A	Datum: 19-03-2013
Project: Peilbesluiten Utrecht en Maarssebroek	Omschrijving: Waterhuishoudkundige inrichtingskaart	Paraaf: MvB
		Schaal: 1:10.000

HOOGHEEMRAADSCHAP
DE STICHTSE
RIJNLANDEN

Poldermolen 2
Postbus 550
3990 GJ Houten

Telefoon: (030) 634 57 00
Fax: (030) 634 59 98
E-mail: post@hdsr.nl