


Waterhuishoudkundige inrichting Overvecht-Zuid, Tuindorp en Voordorp

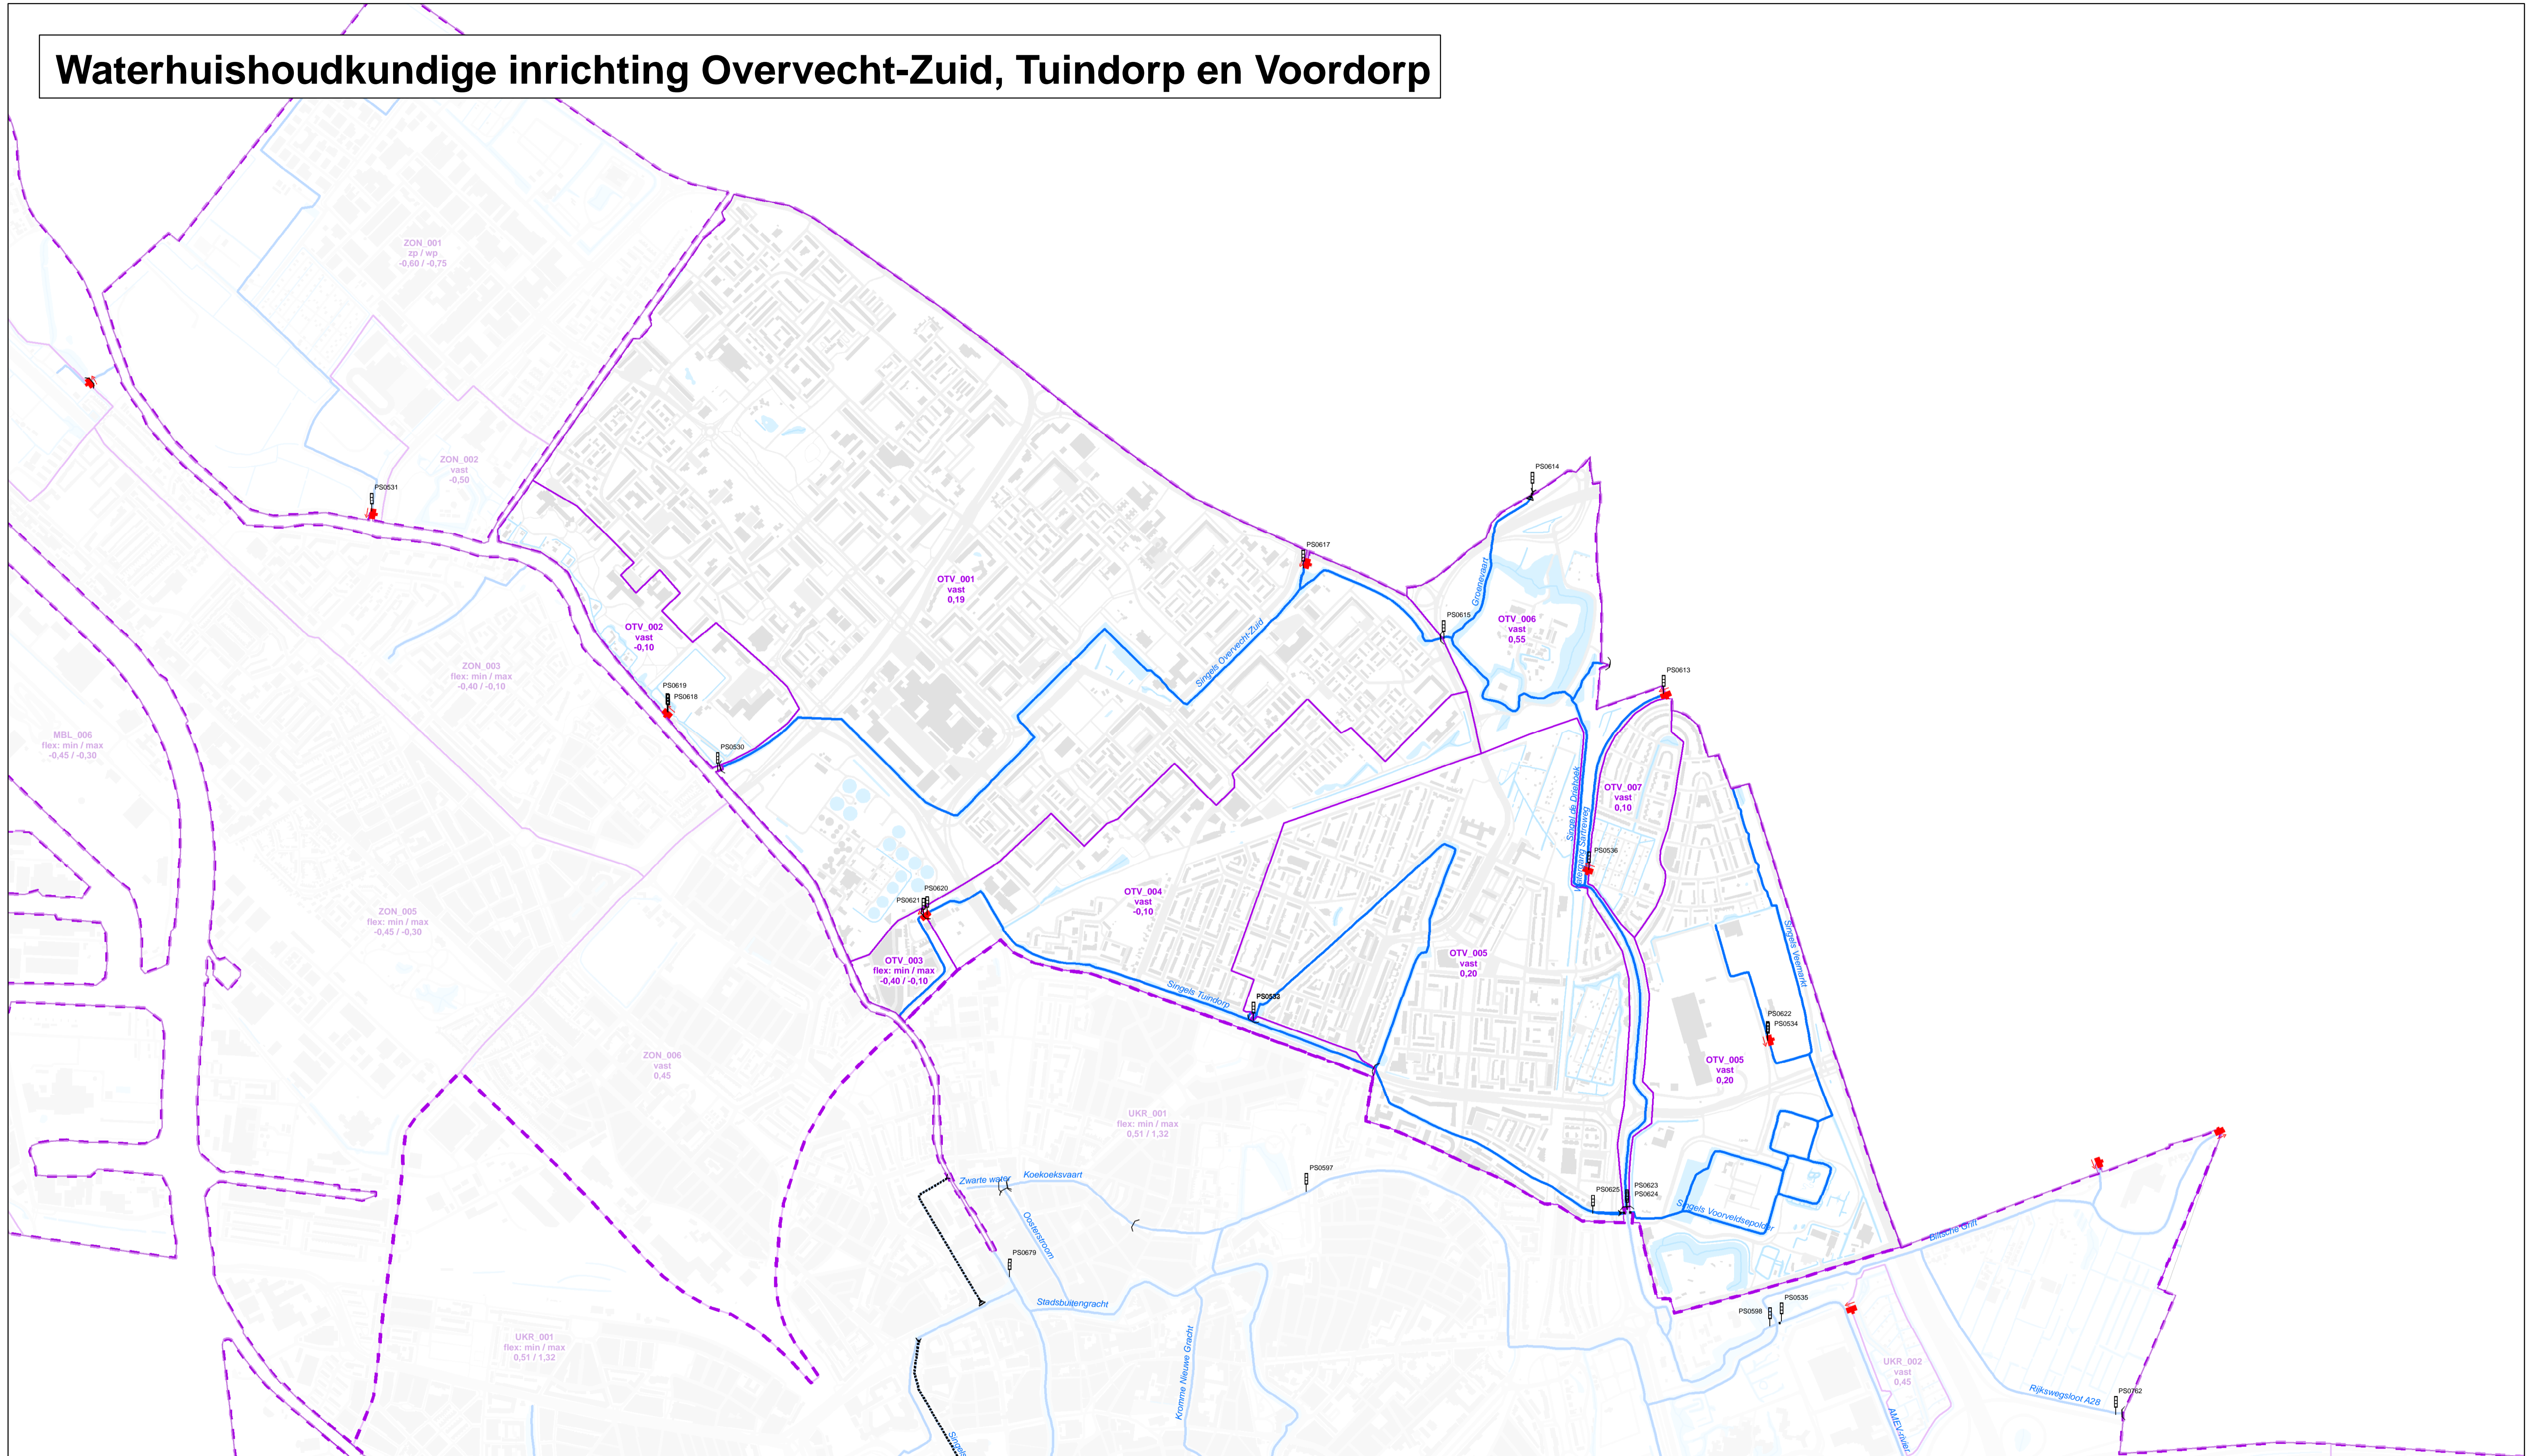

Waterhuishoudkundige inrichtingskaart behorende bij peilbesluit Overvecht-Zuid, Tuindorp en Voordorp.

Vastgesteld door het Algemeen Bestuur in de openbare vergadering, op 20 okt 2013 te Houten.

Poelmann
Dijkgraaf
P.J.M. Poelmann

Secretaris
Secretaris-Algemeen-Directeur a.i.
drs. J. Miedema

KaartID: JWB_20130109_01	Afdeling: P&A	Datum: 19-03-2013
Project: Peilbesluiten Utrecht en Maarssebroek	Omschrijving: Waterhuishoudkundige inrichtingskaart	Paraaf: MvB
		Schaal: 1:10.000

	Poldermolen 2 Postbus 550 3990 GJ Houten	Telefoon: (030) 634 57 00 Fax: (030) 634 59 98 E-mail: post@hdsr.nl
--	--	---

Legenda

Grenzen	Watergangen	Kunstwerken	Achtergrond	Peilen
<ul style="list-style-type: none"> Grens peilbesluit Peilgebied 	<ul style="list-style-type: none"> Primair Tertiair 	<ul style="list-style-type: none"> Gemaal Stuw Inlaat Peilschaal 	<ul style="list-style-type: none"> Bebouwing Wegen Water 	<ul style="list-style-type: none"> Peilgebiedscode Type peil Peil in m t.o.v. NAP zp = zomerpeil wp = winterpeil vast = vast peil flex = flexibel peil

© De auteursrechten en databankrechten van de ondergrond zijn voorbehouden aan de Topografische Dienst Kadaster, Emmen, 2012