


Waterhuishoudkundige inrichting Utrecht en Kromme Rijn (west)

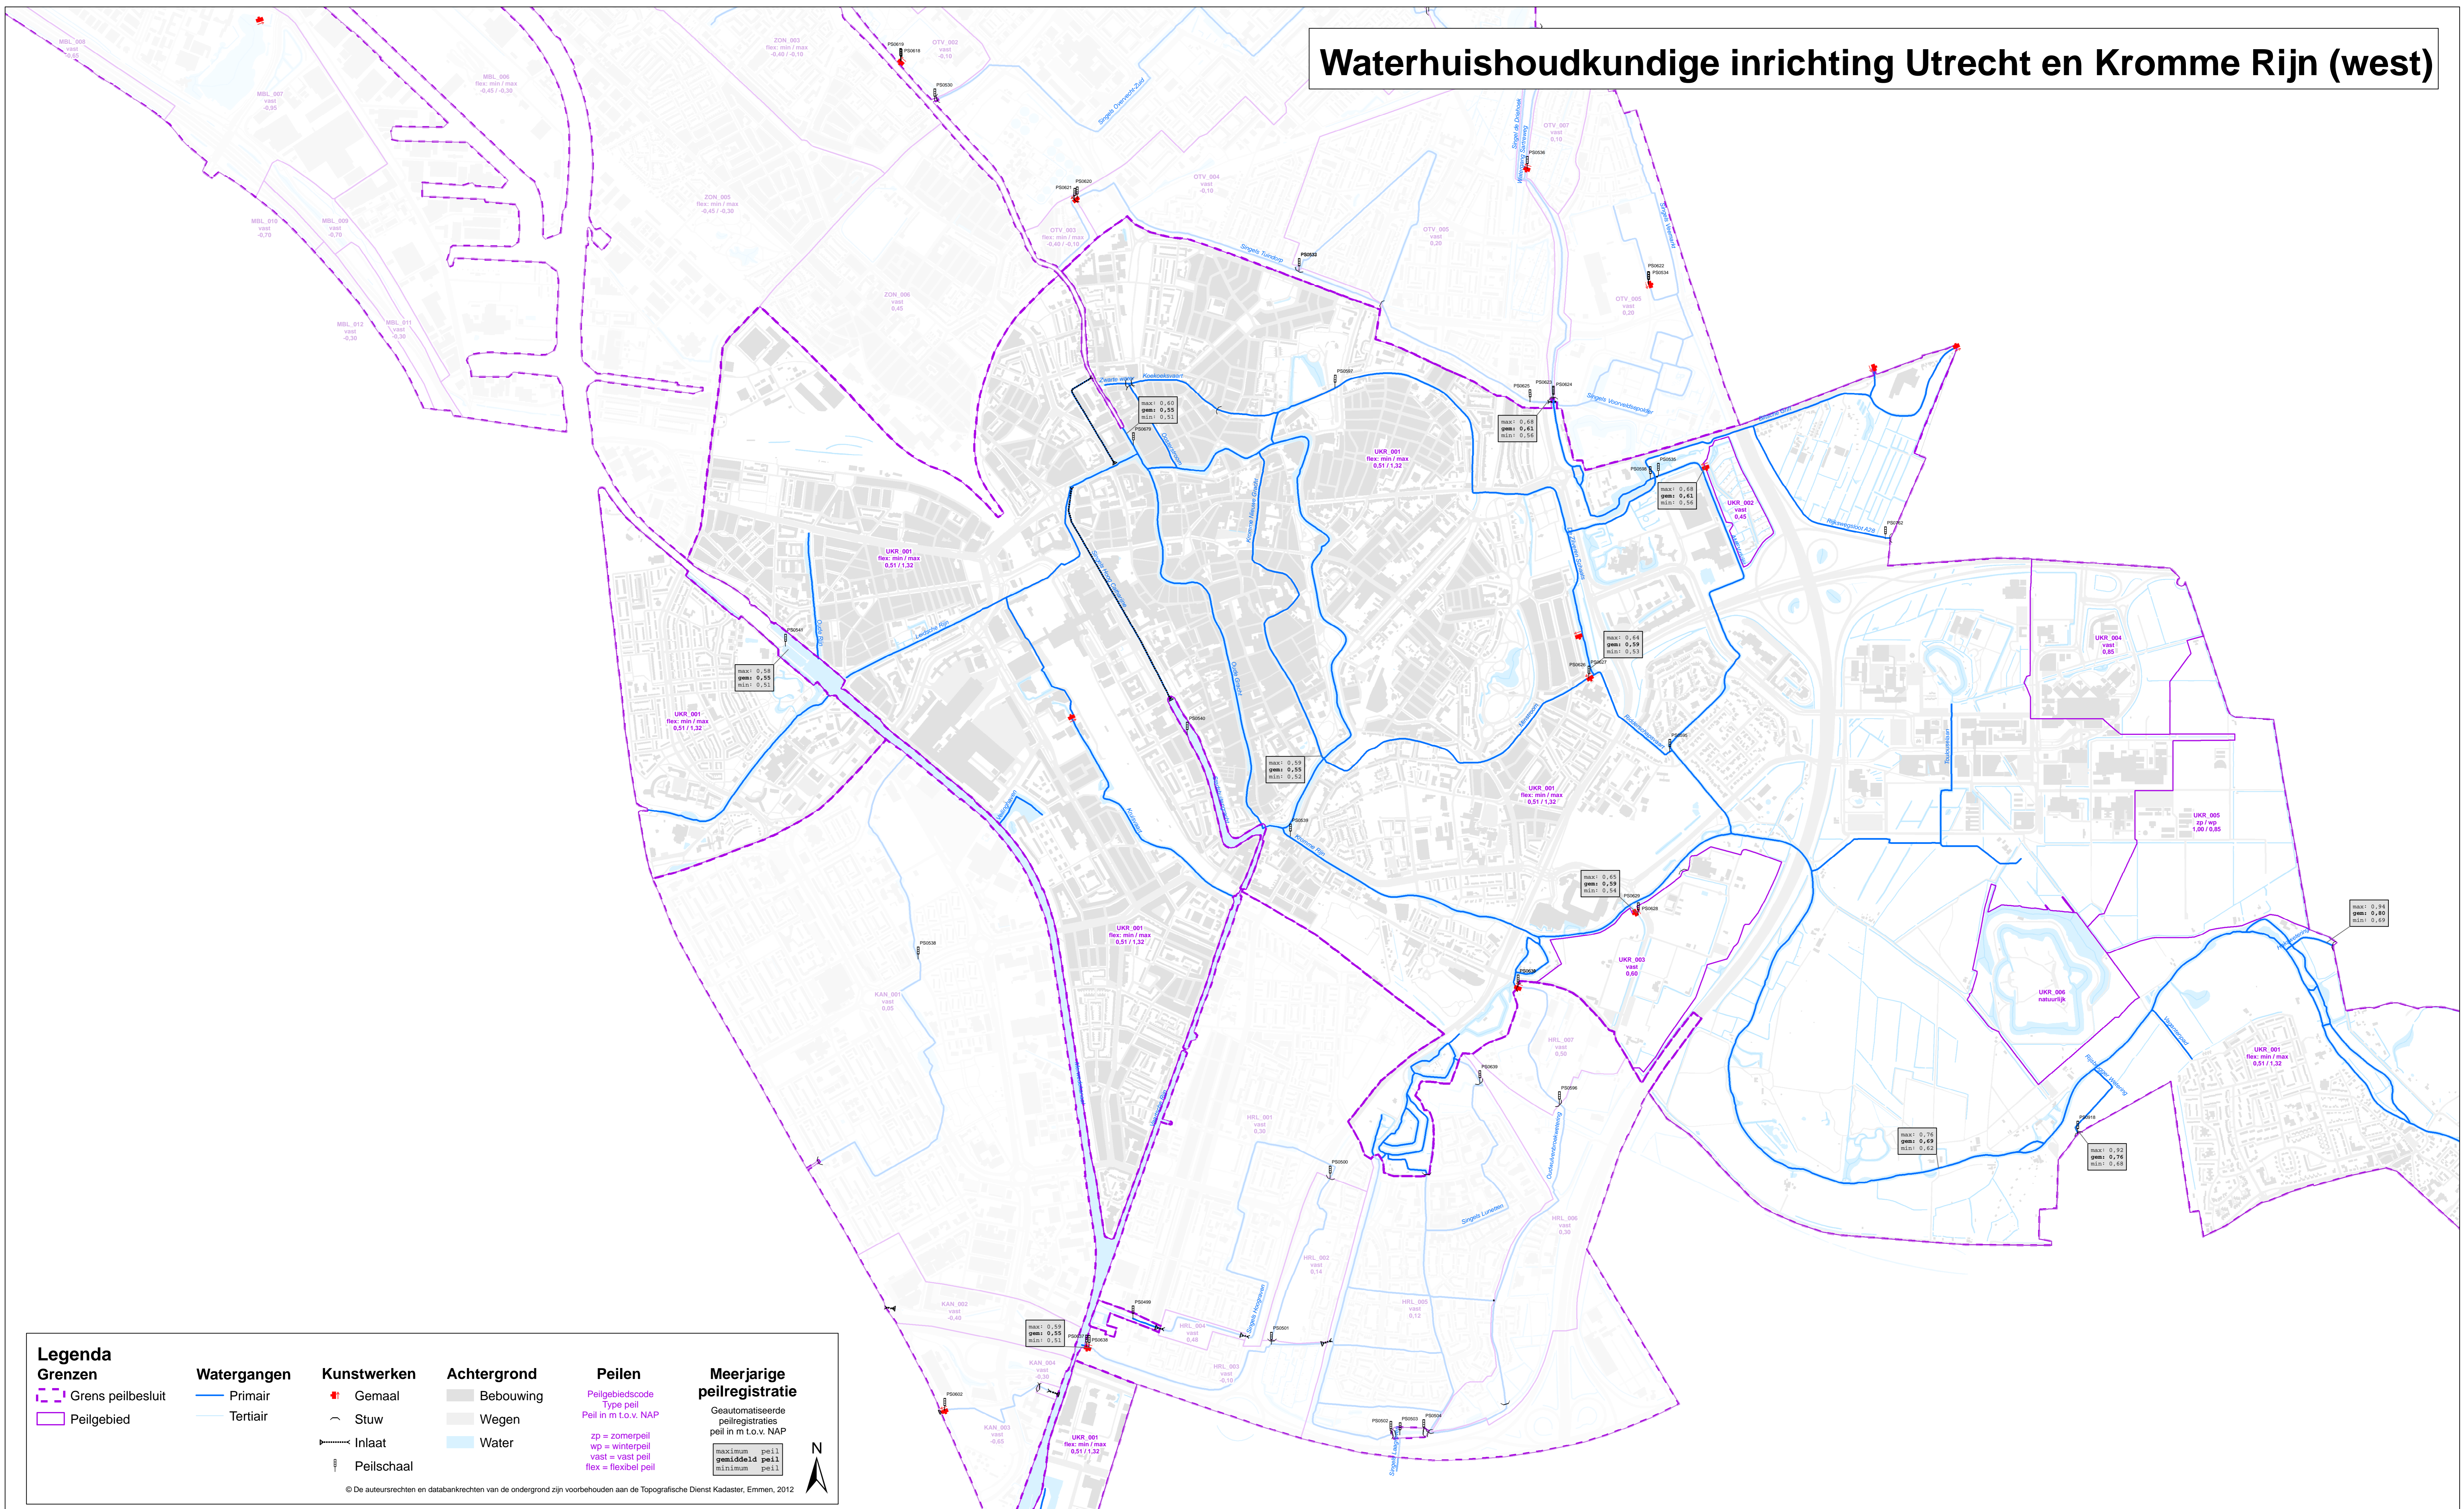

Legenda

Grenzen	Watergangen	Kunstwerken	Achtergrond	Peilen	Meerjarige peilregistratie
<ul style="list-style-type: none"> Grens peilbesluit Peilgebied 	<ul style="list-style-type: none"> Primair Tertiair 	<ul style="list-style-type: none"> Gemaal Stuw Inlaat Peilschaal 	<ul style="list-style-type: none"> Bebouwing Wegen Water 	<ul style="list-style-type: none"> Peilgebiedscode Type peil Peil in m t.o.v. NAP zp = zomerpeil wp = winterpeil vast = vast peil flex = flexibel peil 	<ul style="list-style-type: none"> Geautomatiseerde peilregistraties peil in m t.o.v. NAP maximum peil gemiddeld peil minimum peil


© De auteursrechten en databankrechten van de ondergrond zijn voorbehouden aan de Topografische Dienst Kadaster, Emmen, 2012

Waterhuishoudkundige inrichtingskaart behorende bij peilbesluit Utrecht en Kromme Rijn.

Vastgesteld door het Algemeen Bestuur in de openbare vergadering, op 8 juni 2013 te Houten.

Dijkgraaf P.J.M. Poelmann
Secretaris-Algemeen-Directeur a.i. drs. J. Miedema

KaartID: JWB_20130109_01	Afdeling: P&A	Datum: 19-03-2013
Project: Peilbesluiten Utrecht en Maarssebroek	Omschrijving: Waterhuishoudkundige inrichtingskaart	Paraaf: MvB
		Schaal: 1:10.000


 Poldermolen 2
 Postbus 550
 3900 GA Houten
 Telefoon: (030) 634 57 00
 Fax: (030) 634 59 98
 E-mail: post@duur.nl