


 
 
 
 

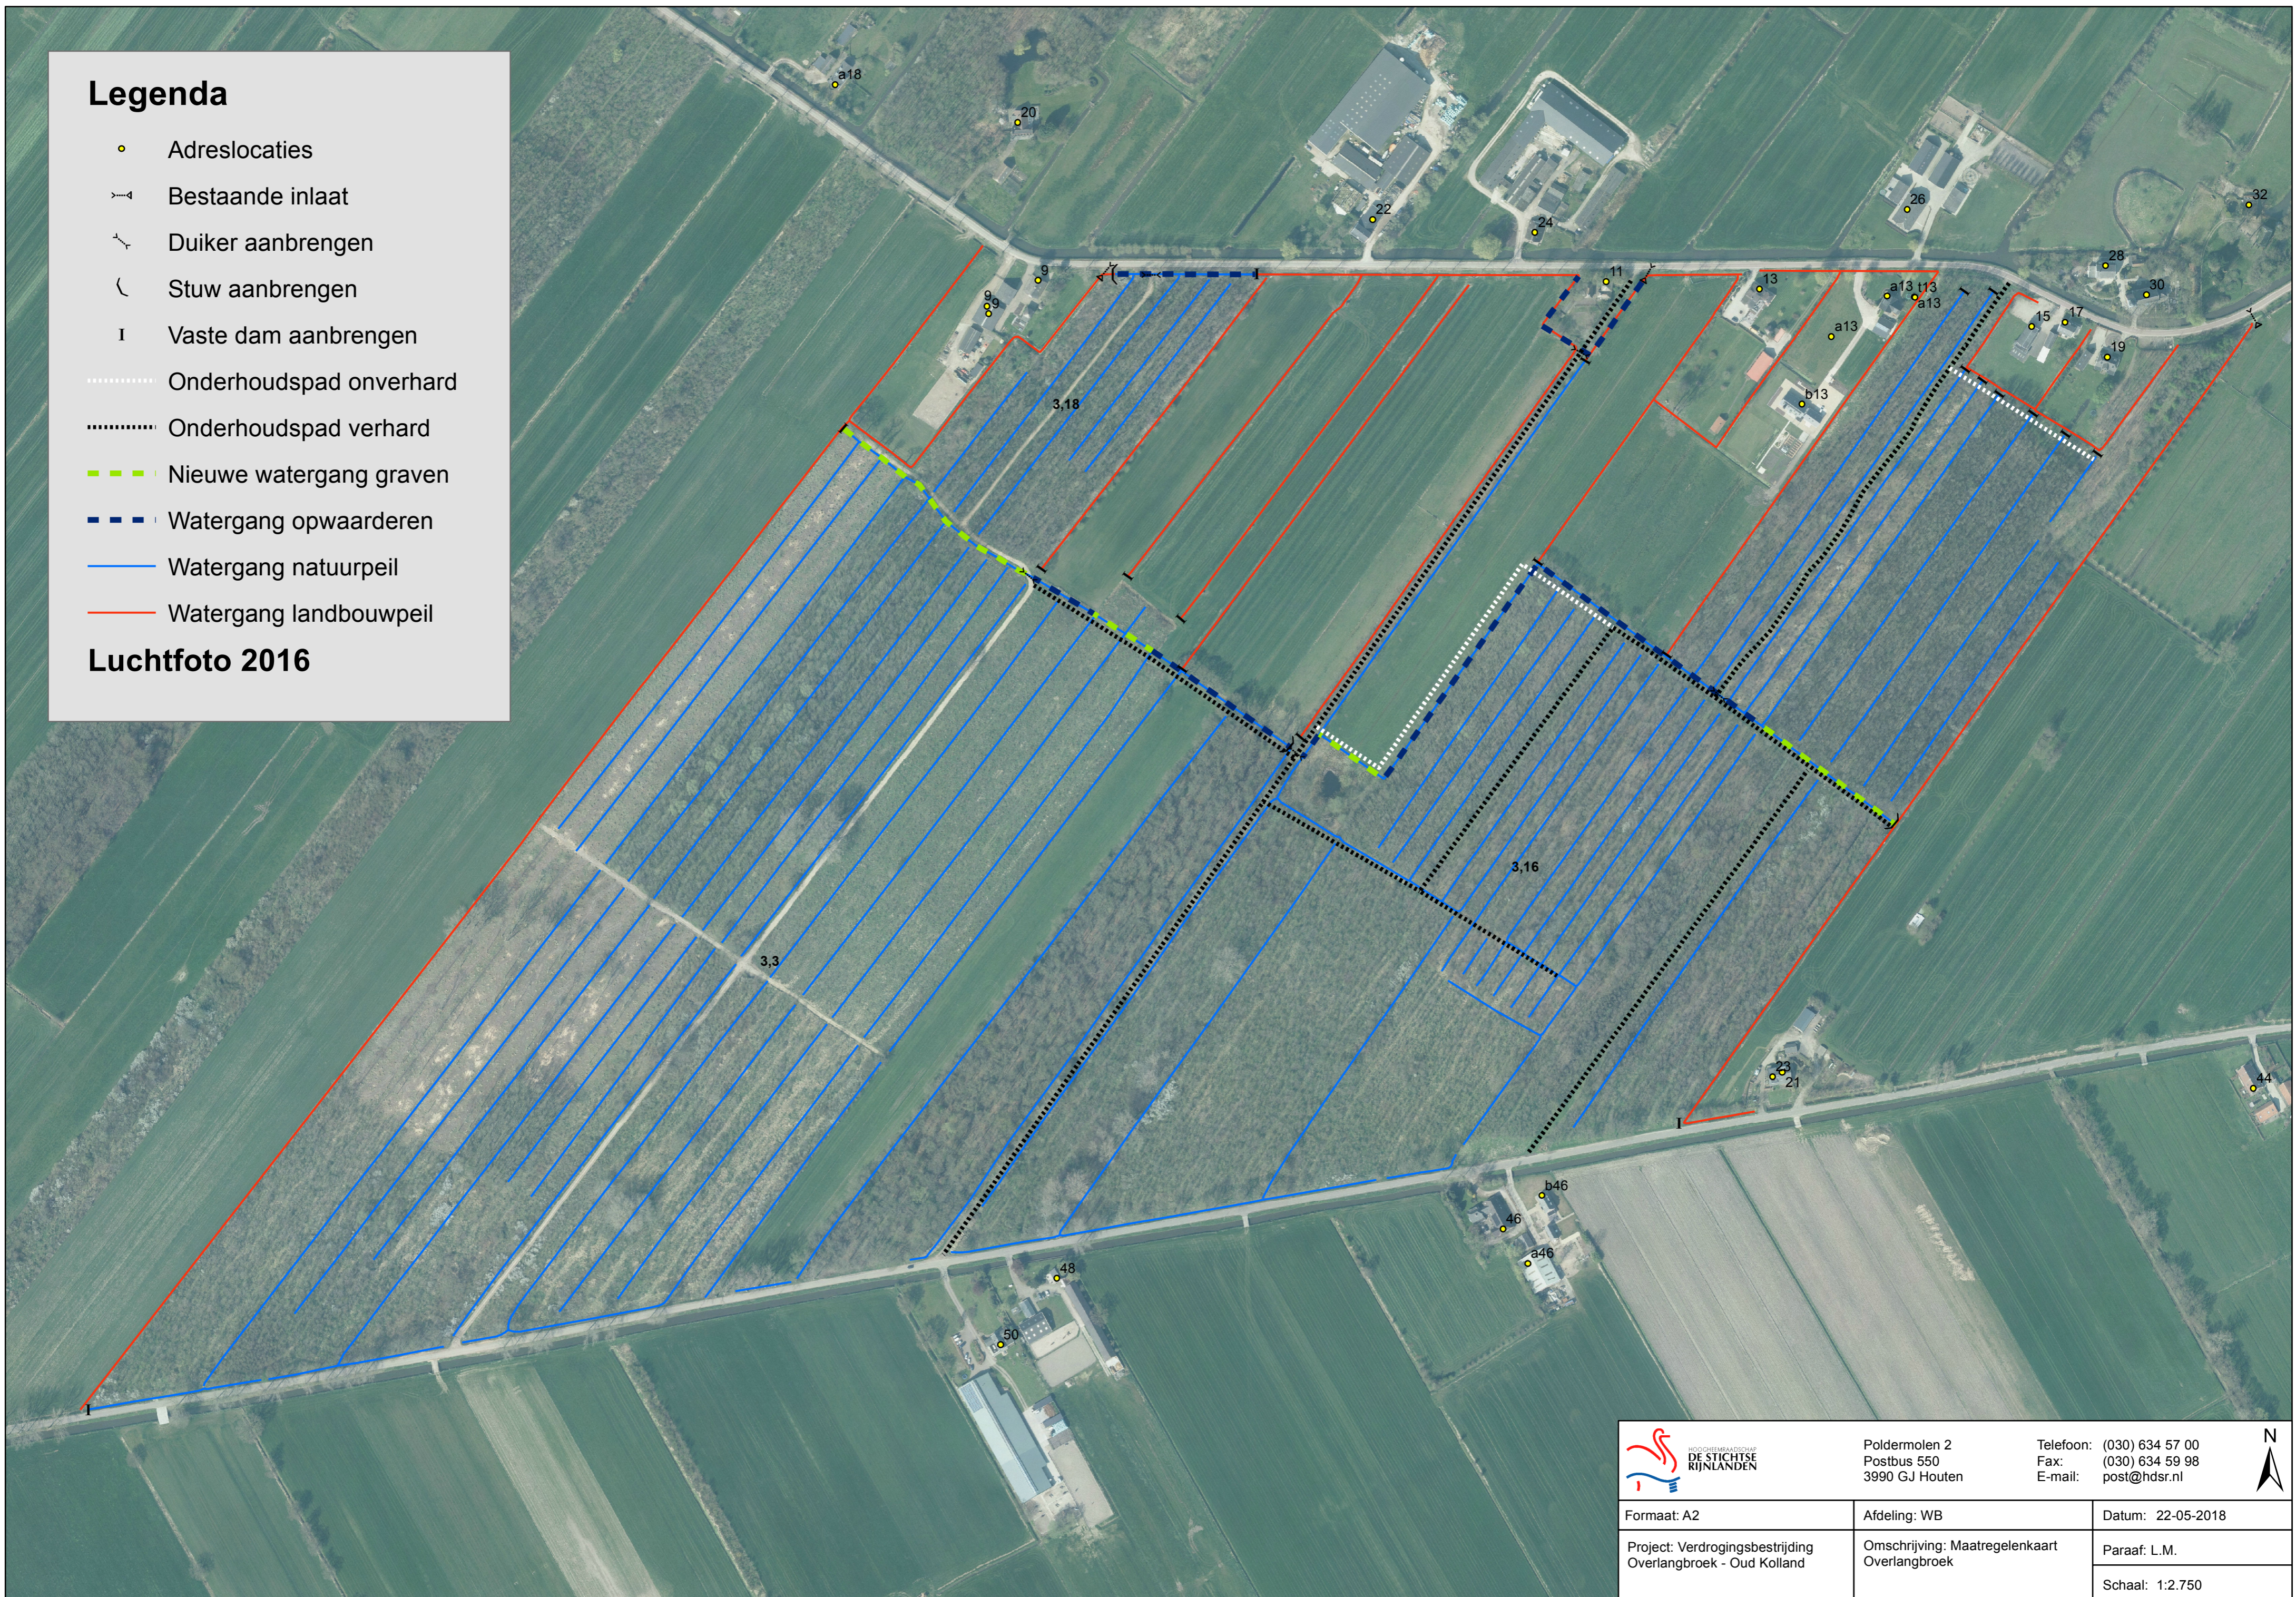


## Legenda

-  Adreslocaties
-  Bestaande inlaat
-  Duiker aanbrenge
-  Stuw aanbrenge
-  Vaste dam aanbrenge
-  Onderhoudspad onverhard
-  Onderhoudspad verhard
-  Nieuwe watergang graven
-  Watergang opwaarderen
-  Watergang natuurpeil
-  Watergang landbouwpeil

Luchtfoto 2016



Poldermolen 2  
Postbus 550  
3990 GJ Houten

Telefoon: (030) 634 57 00  
Fax: (030) 634 59 98  
E-mail: post@hdsr.nl



Formaat: A2	Afdeling: WB	Datum: 22-05-2018
Project: Verdrogingsbestrijding Overlangbroek - Oud Kolland	Omschrijving: Maatregelenkaart Overlangbroek	Paraaf: L.M.
		Schaal: 1:2.750