


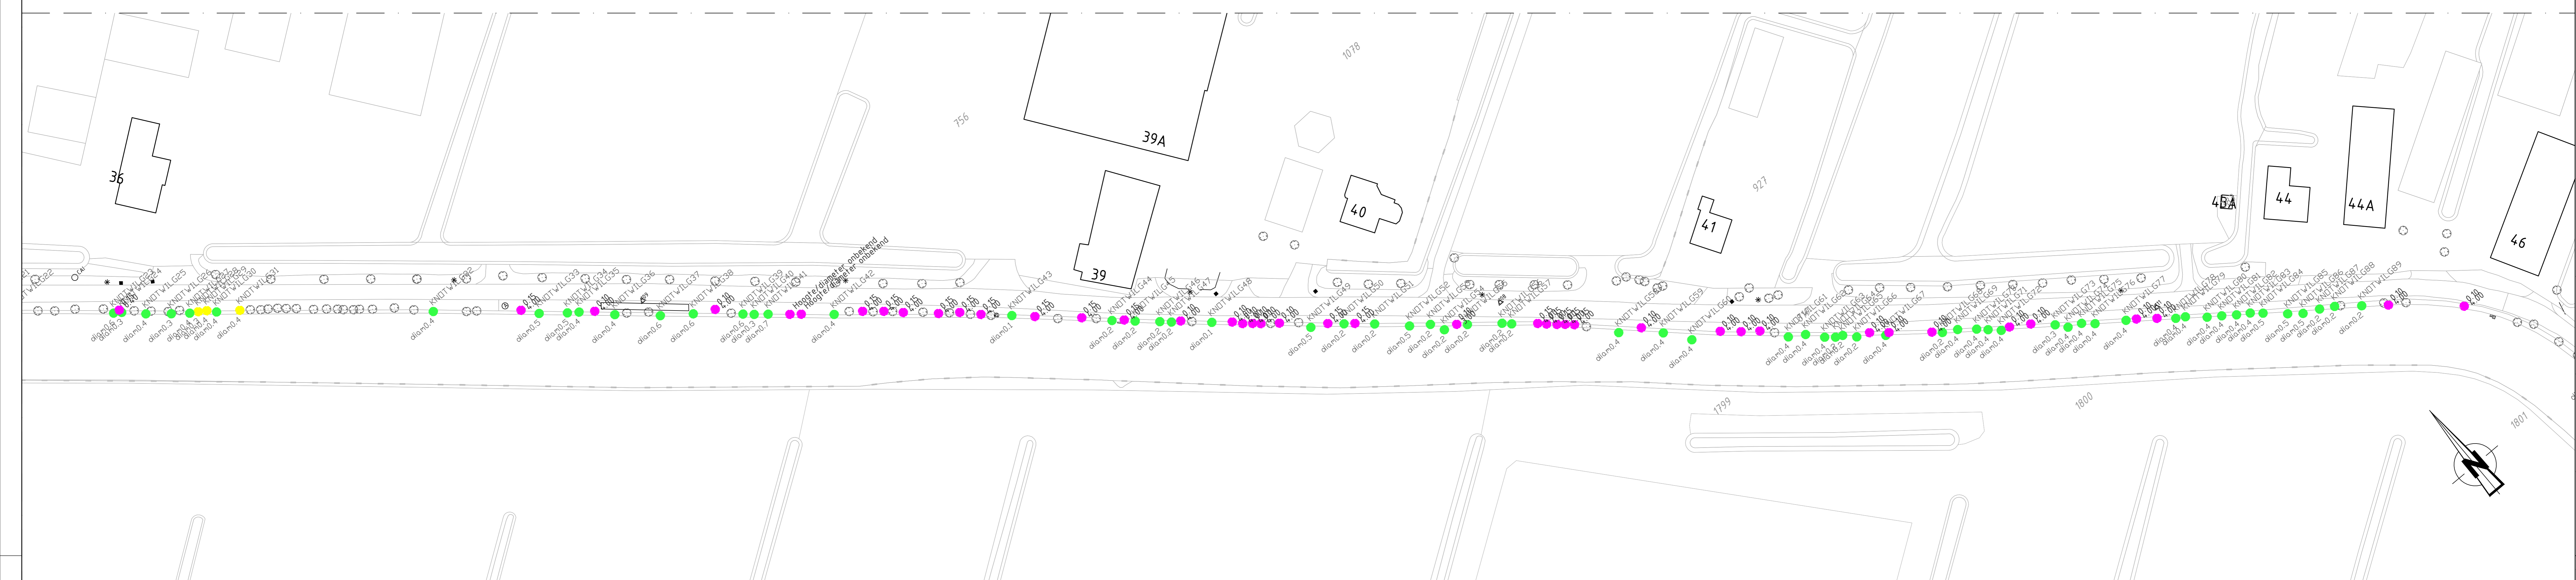

Bovenaanzicht deelkader 1  
Schaal 1:500



Bovenaanzicht deelkader 2  
Schaal 1:500



Bovenaanzicht deelkader 3  
Schaal 1:500



Situatie  
Schaal 1:10.000

**Legenda**

SOORTNR.	SOORTNR.	SOORTNR.	SOORTNR.	SOORTNR.	SOORTNR.
Te kappen boom t.b.v. kadeverbetering HDSR	Te handhaven boom - In werk 'kadeverbetering HDSR'	Te kappen boom t.b.v. BoomStructuurPlan gemeente Montfoort	Te handhaven boom	Kleur op tekening	Kleur verdmarkering
Groen	Geel	Paars	Geen kleur/ open	Groen	Geen
				Wit	Geen
				Geen kleur/ open	Geen

- Opmerkingen:**
- Maten in meters tenzij anders vermeld
  - Materiaal maten in millimeters tenzij anders vermeld
  - Hoogte maten in meters t.o.v. N.A.P. tenzij anders vermeld

KL	NO	VER	VER	VER	VER
3.0	12-11-2018	Verde versie	BG	RNI	ProfH
2.0	09-11-2018	Derde versie, Maatregelen verduurzaming	BG	RNI	ProfH
1.0	06-01-2018	Eerste versie, Infra te kappen bomen hooggevoel	BG	RNI	ProfH
REV	DATA	OMSCHRIJVING	GEKEND	GECONT	GEZEN

OPDRACHTGEVER: **Hoogheemraadschap De Stichtse Rijnlanden**

PROJECT: **1500038A19 Montfoortsevaartkade Oost nabij Montfoort**

ONDERDEEL: **Kaptekening bomen**

PROJEKTNR: **INFR170379**

BLADNR: **204**

TEKENINGNR: **01/01**

iv-infra b.v.  
Trajectum 322  
3384 EX, Steenwijck  
P.O. Box 135  
3380 AC, Steenwijck  
Nederland  
Telephone +31 88 843 3200  
www.iv-infra.nl