

# Watergebiedsplan Tussen Kromme Rijn en Amsterdam-Rijnkanaal


Peilbesluitkaart  
Tussen Kromme Rijn en Amsterdam-Rijnkanaal

Incl. 3e Partiele herziening van het peilbesluit  
Tussen Kromme Rijn en Amsterdam-Rijnkanaal 2019.

Vastgesteld door het algemeen bestuur van  
Hoogheemraadschap De Stichtse Rijnlanden  
in de openbare vergadering,

op ..... te Houten.

Dijkgraaf, Secretaris-Algemeen-Directeur,  
P.J.M. Poelmann J. Goedhart

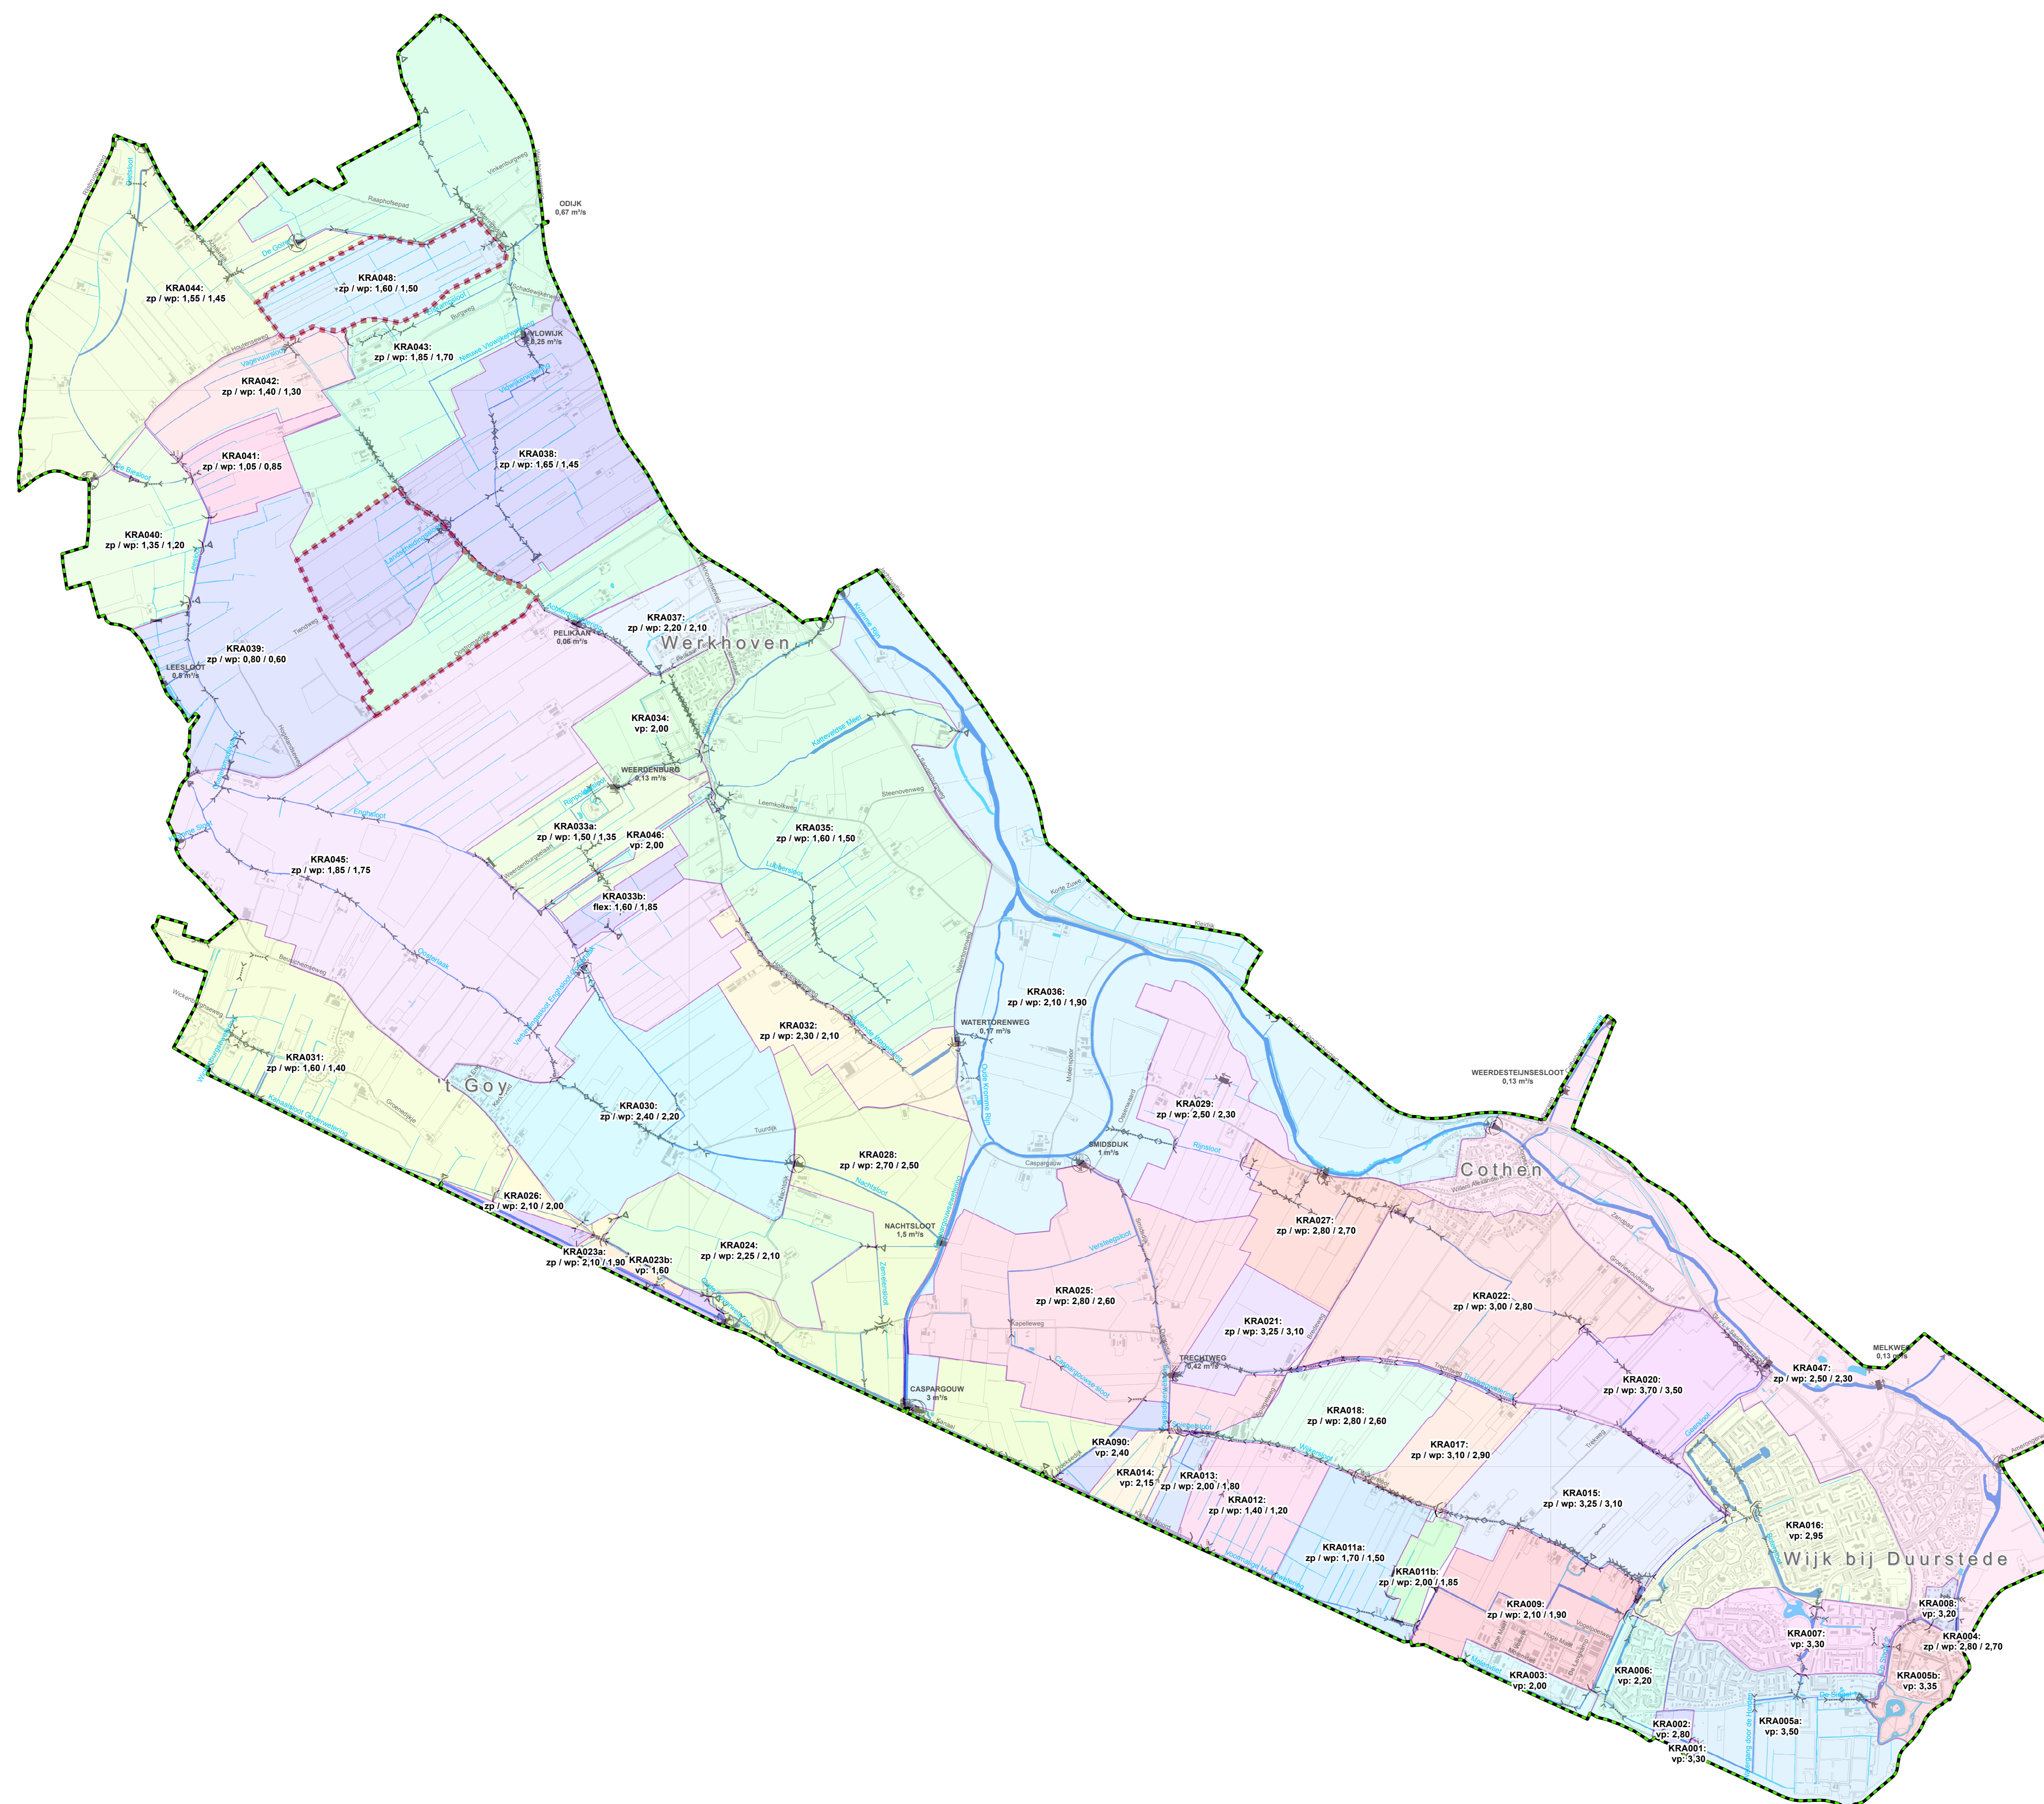

Poldermolen 2  
Postbus 550  
3990 GJ Houten  
Telefoon: (030) 634 57 00  
Fax: (030) 634 59 98  
E-mail: post@ndsr.nl

## Legenda

peilbesluit Tussen Kromme Rijn en  
Amsterdam-Rijnkanaal

peilschaal

primair water

tertiair water

### peilscheidend kunstwerk

stuw

vaste dam

inlaat

sifon

gemaal + naam en (extra) capaciteit

sluis


### peilgebieden (naam + peil)

peilgebieden waar vp is vastpeil,  
flex is flexibelpeil en zp/wp is  
zomerpeil/winterpeil (m t.o.v. NAP)

3e partiële herziening van het peilbesluit  
Tussen Kromme Rijn en Amsterdam-  
Rijnkanaal

Schaal: 1:15.000

Op deze kaart zijn alleen de watergangen en kunstwerken  
die bij het waterschap in beheer zijn weergegeven.  
De ligging van de kunstwerken en watergangen is indicatief

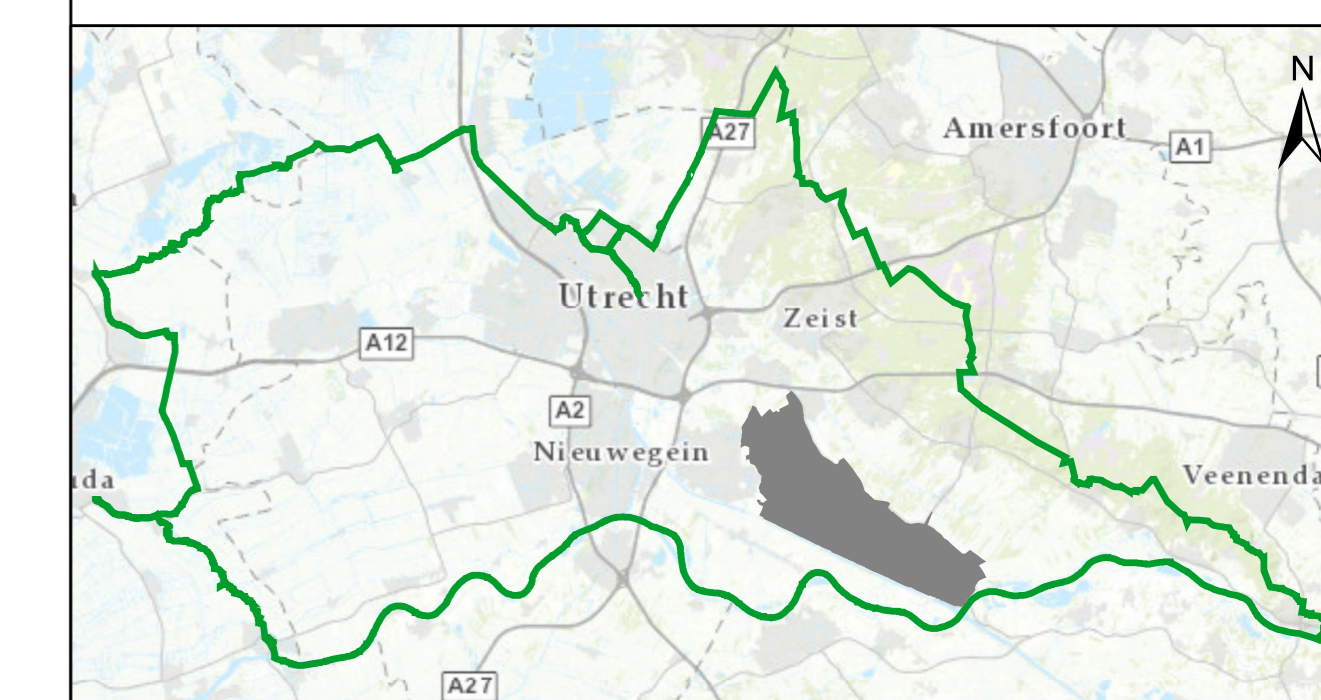

Ligging van het peilbesluit in het beheersgebied van  
Hoogheemraadschap De Stichtse Rijnlanden

© De auteursrechten en databankrechten van de ondergrond  
zijn voorbehouden aan de Topografische Dienst Kadaster, Eindhoven, 2006

|   |   |                   |
|---|---|-------------------|
| Kaart type: peilbesluitkaart  | Afdeling: OSA   | Datum: 20-12-2018 |
| Project:<br>3e partiële herziening peilbesluit<br>tussen Kromme Rijn en<br>Amsterdam-Rijnkanaal | Omschrijving:<br>Waterhuishoudkundige<br>inrichtingskaart | Paraaf: DM        |
|   |   | Schaal: 1:15.000  |