


Peilbesluitkaart partiële herziening Groenraven-Oost 2019

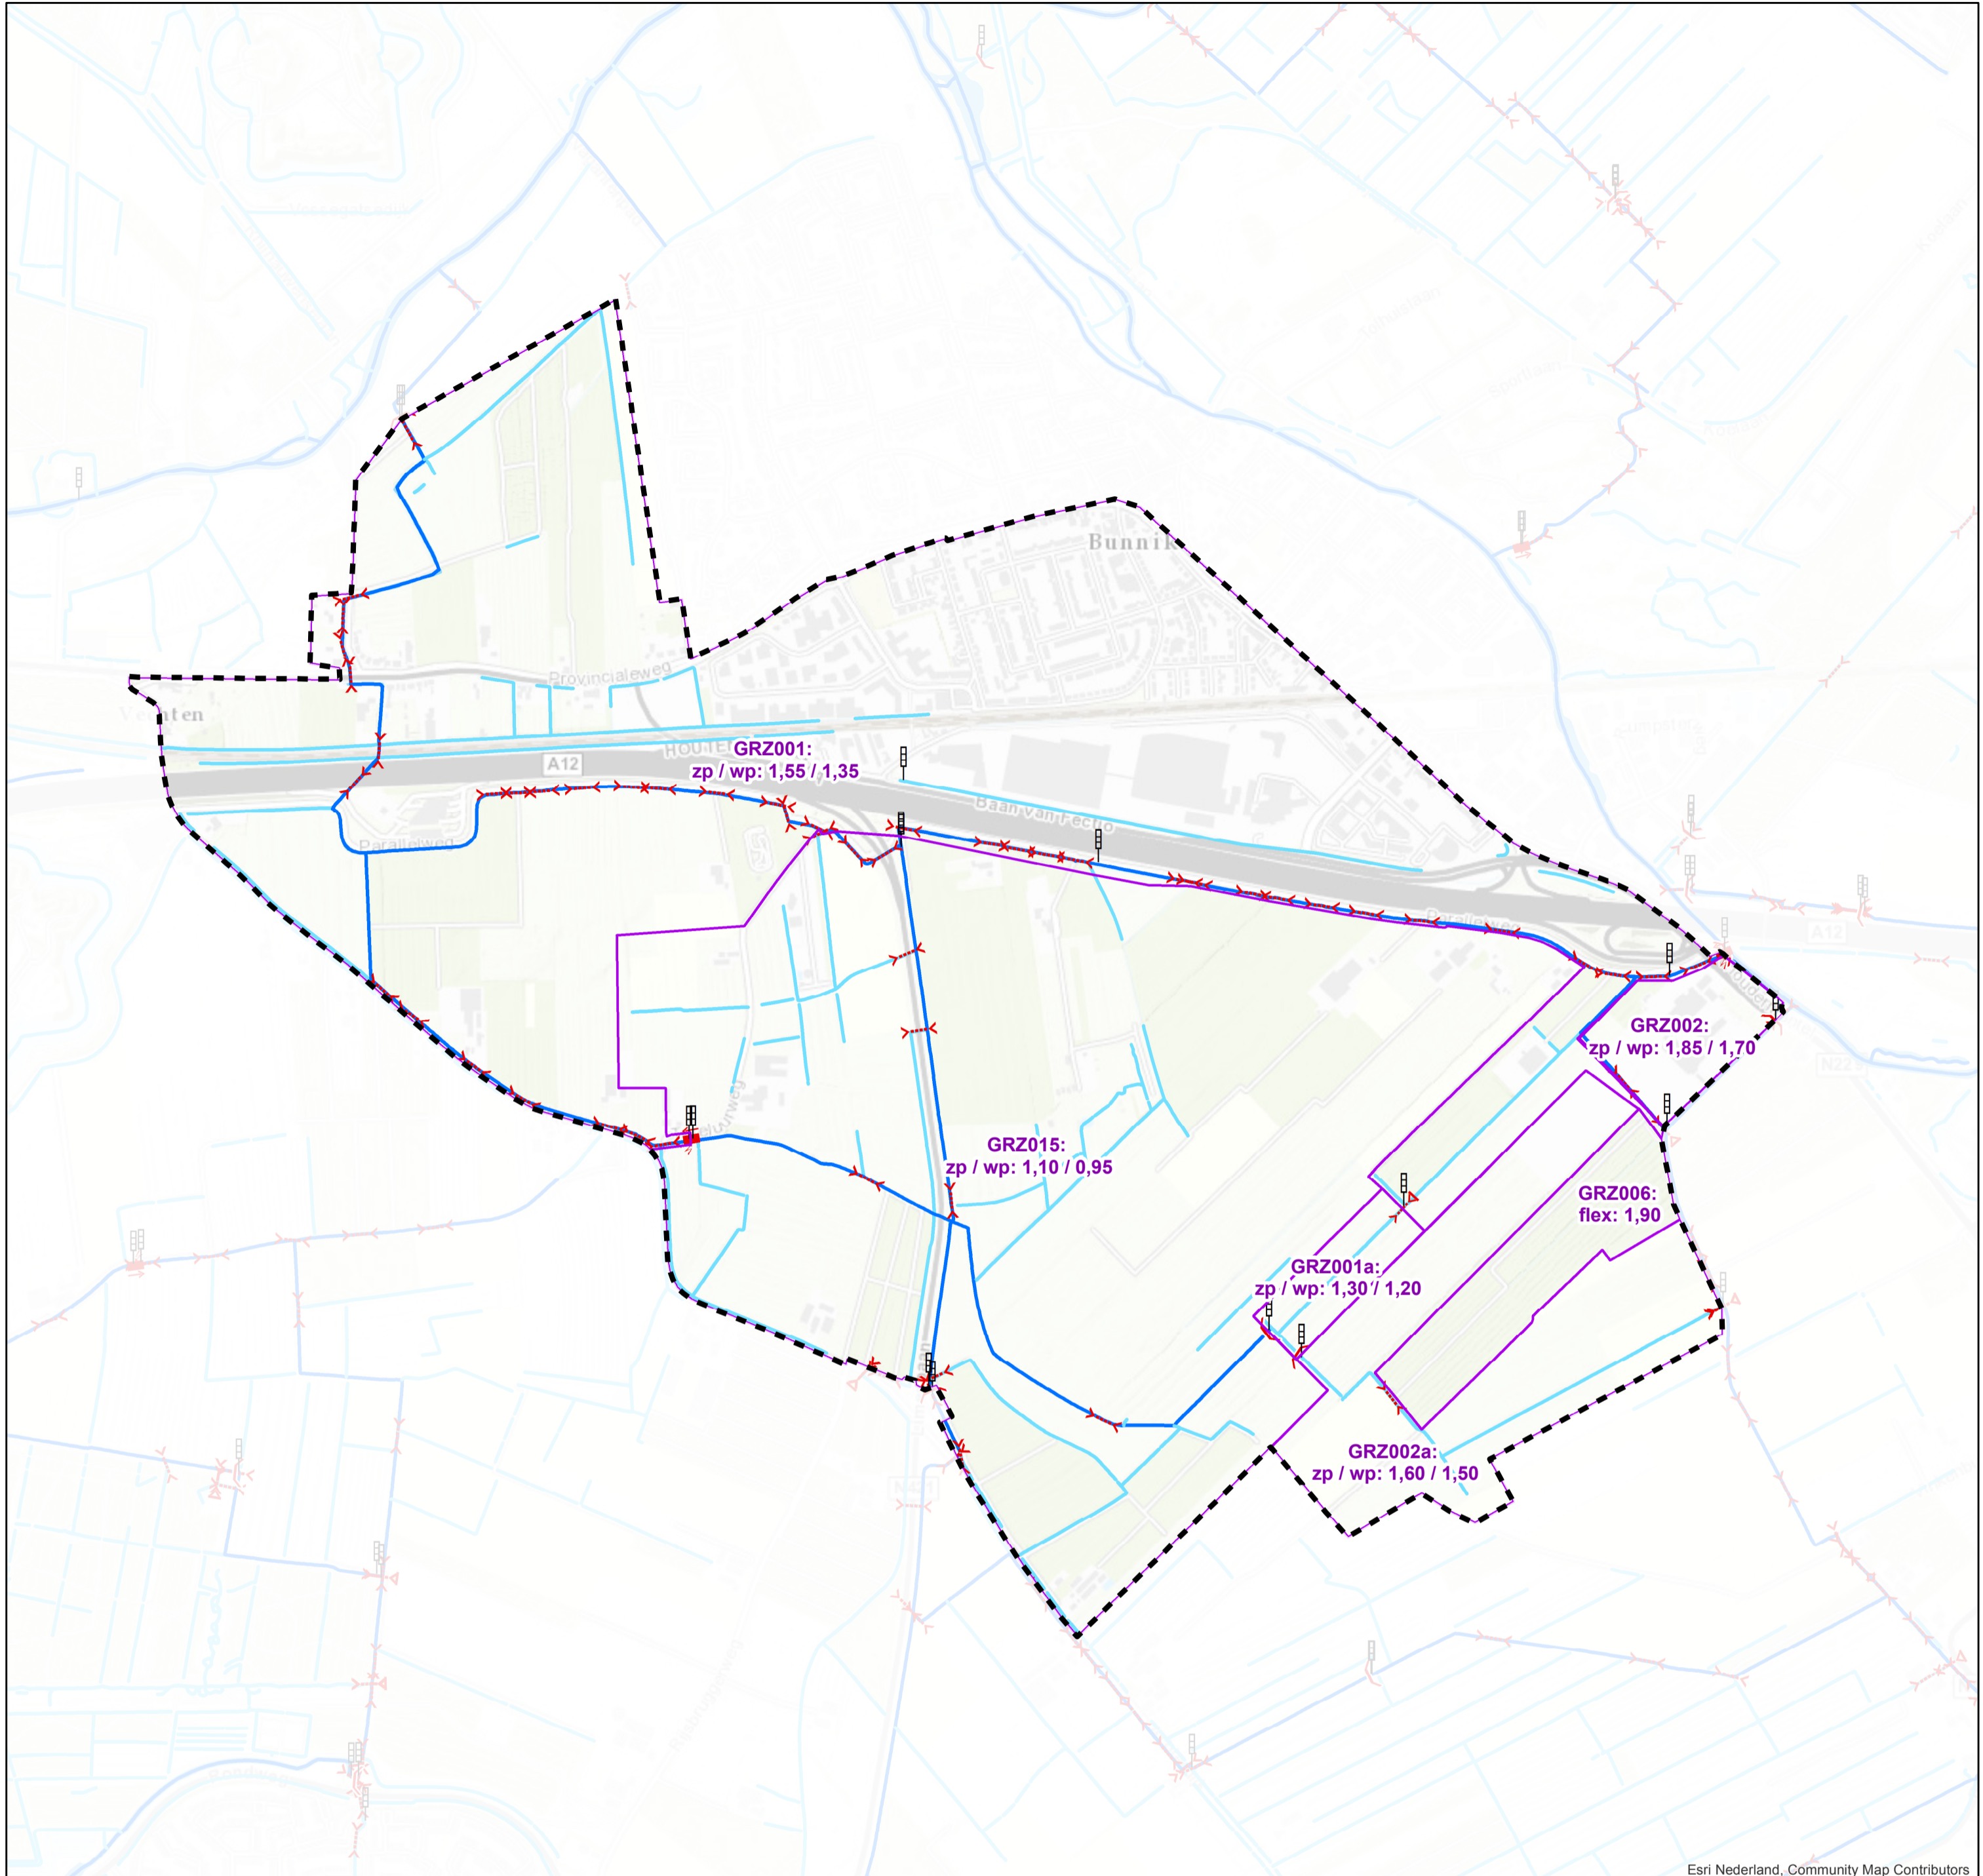

Esri Nederland, Community Map Contributors

Legenda

Grenzen

- Herziening peilbesluit
- Peilgebieden

Watergangen

- Primaire watergang
- Tertiaire watergang

Kunstwerken

- Gemaal
- Inlaat
- Stuw
- Peilschaal
- Duiker

Topografie

- Water
- Bebouwing
- Wegen

Labels

- Peilgebiedscode
- Type peil
- Peil in m t.o.v. NAP
- zp = zomerpeil
- wp = winterpeil
- vast = vast peil

© De auteursrechten en databankrechten van de ondergrond zijn voorbehouden aan de Topografische Dienst Kadaster, Emmen, 2012



Peilbesluitkaart behorende bij de partiële herziening van het peilbesluit Groenraven-Oost, zuidelijk deel 2008 (2019).

Vastgesteld door het Algemeen Bestuur in de openbare vergadering,

op, te

Dijkgraaf
P.J.M. Poelmann

Secretaris-Directeur
J. Goedhart

KaartID: AH_20190108_01	Afdeling: P&A	Datum: 08-01-2019
Project: Partiële herziening peilbesluit Groenraven-Oost 2019	Omschrijving: Waterhuishoudkundige inrichtingskaart	Paraaf: CW
		Schaal: 1:10.000

	HOOGHEEMRAADSCHAP DE STICHTSE RIJNLANDEN	Poldermolen 2	Telefoon: (030) 634 57 00
		Postbus 550	Fax: (030) 634 59 98
3990 GJ Houten	E-mail: post@hdr.nl		